


16.3. 58

*Blomsterberg*


48188  
4-10

81814 / 4

18012

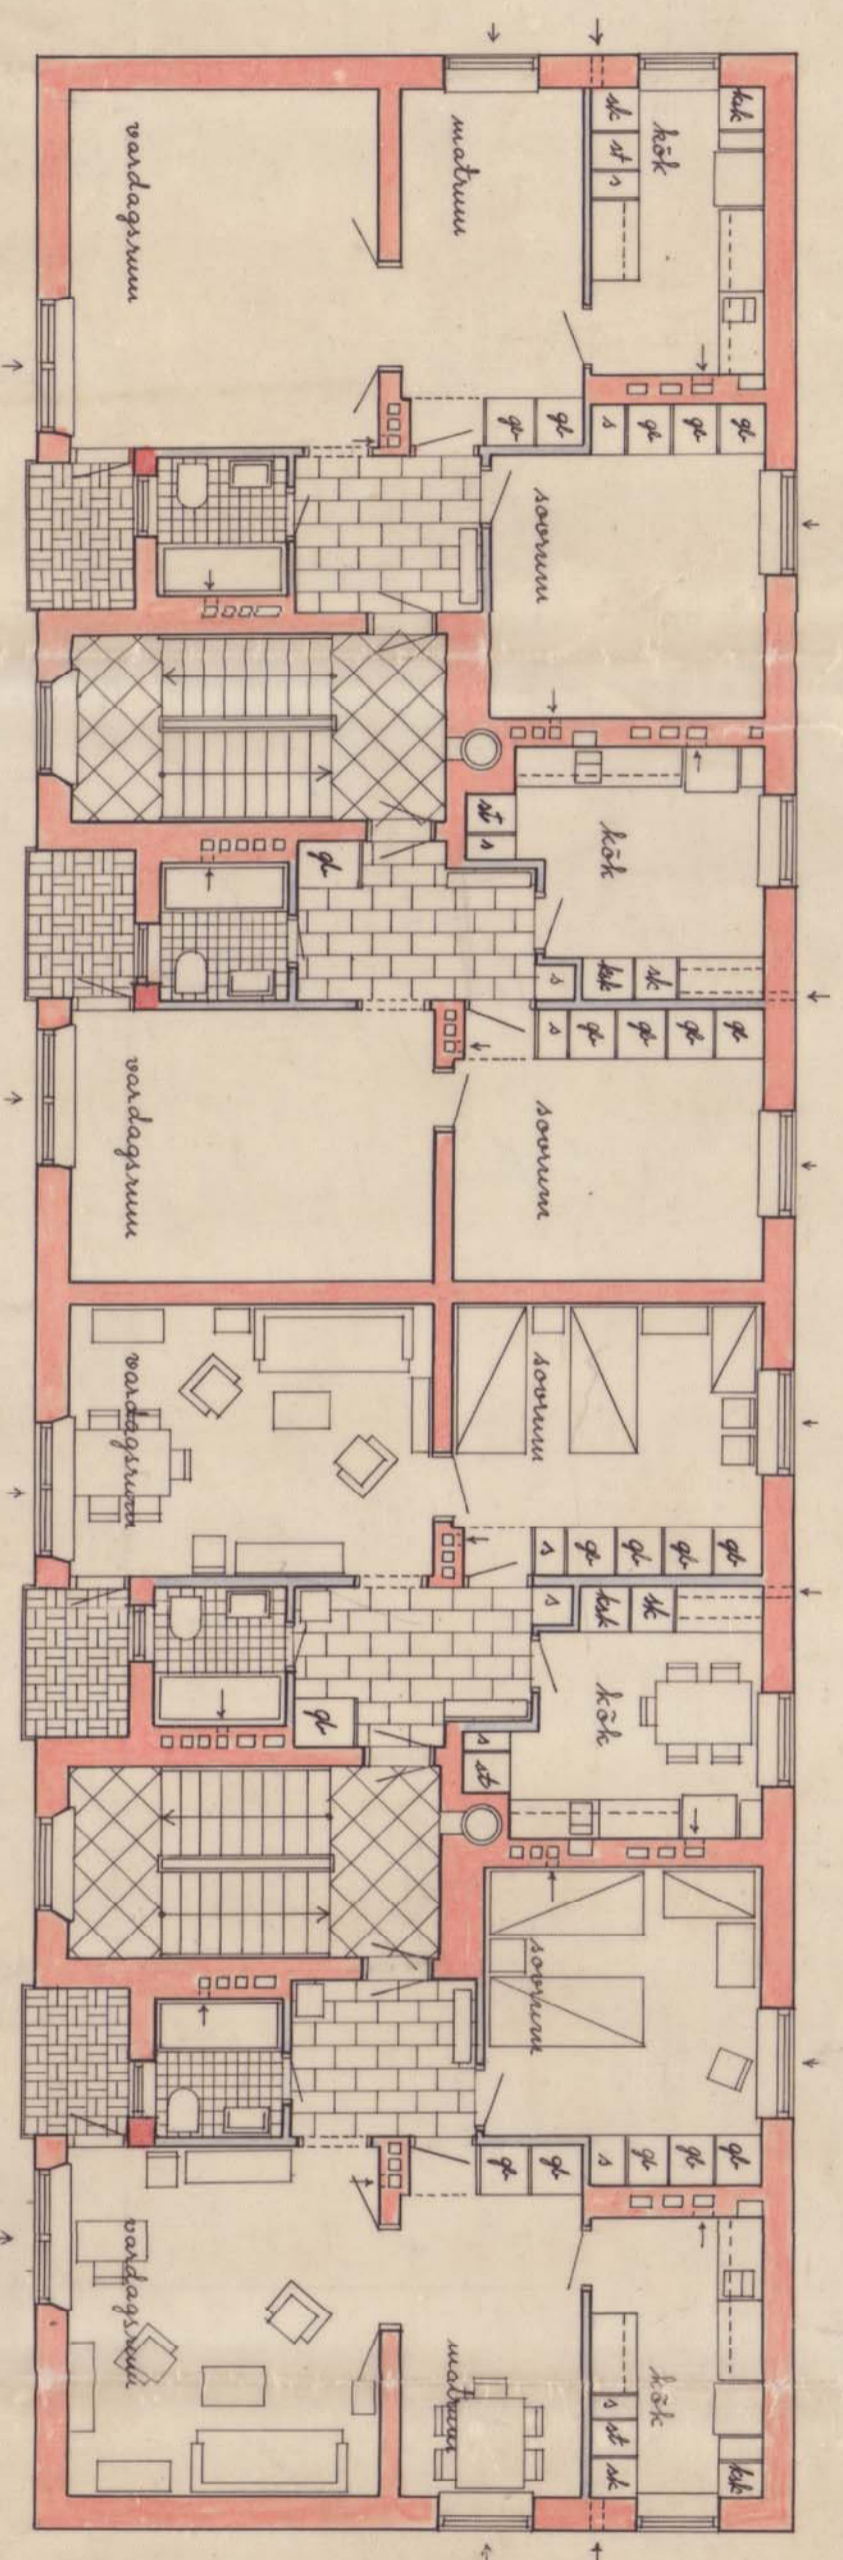

våningsplan +96,99  
+93,99  
+90,99

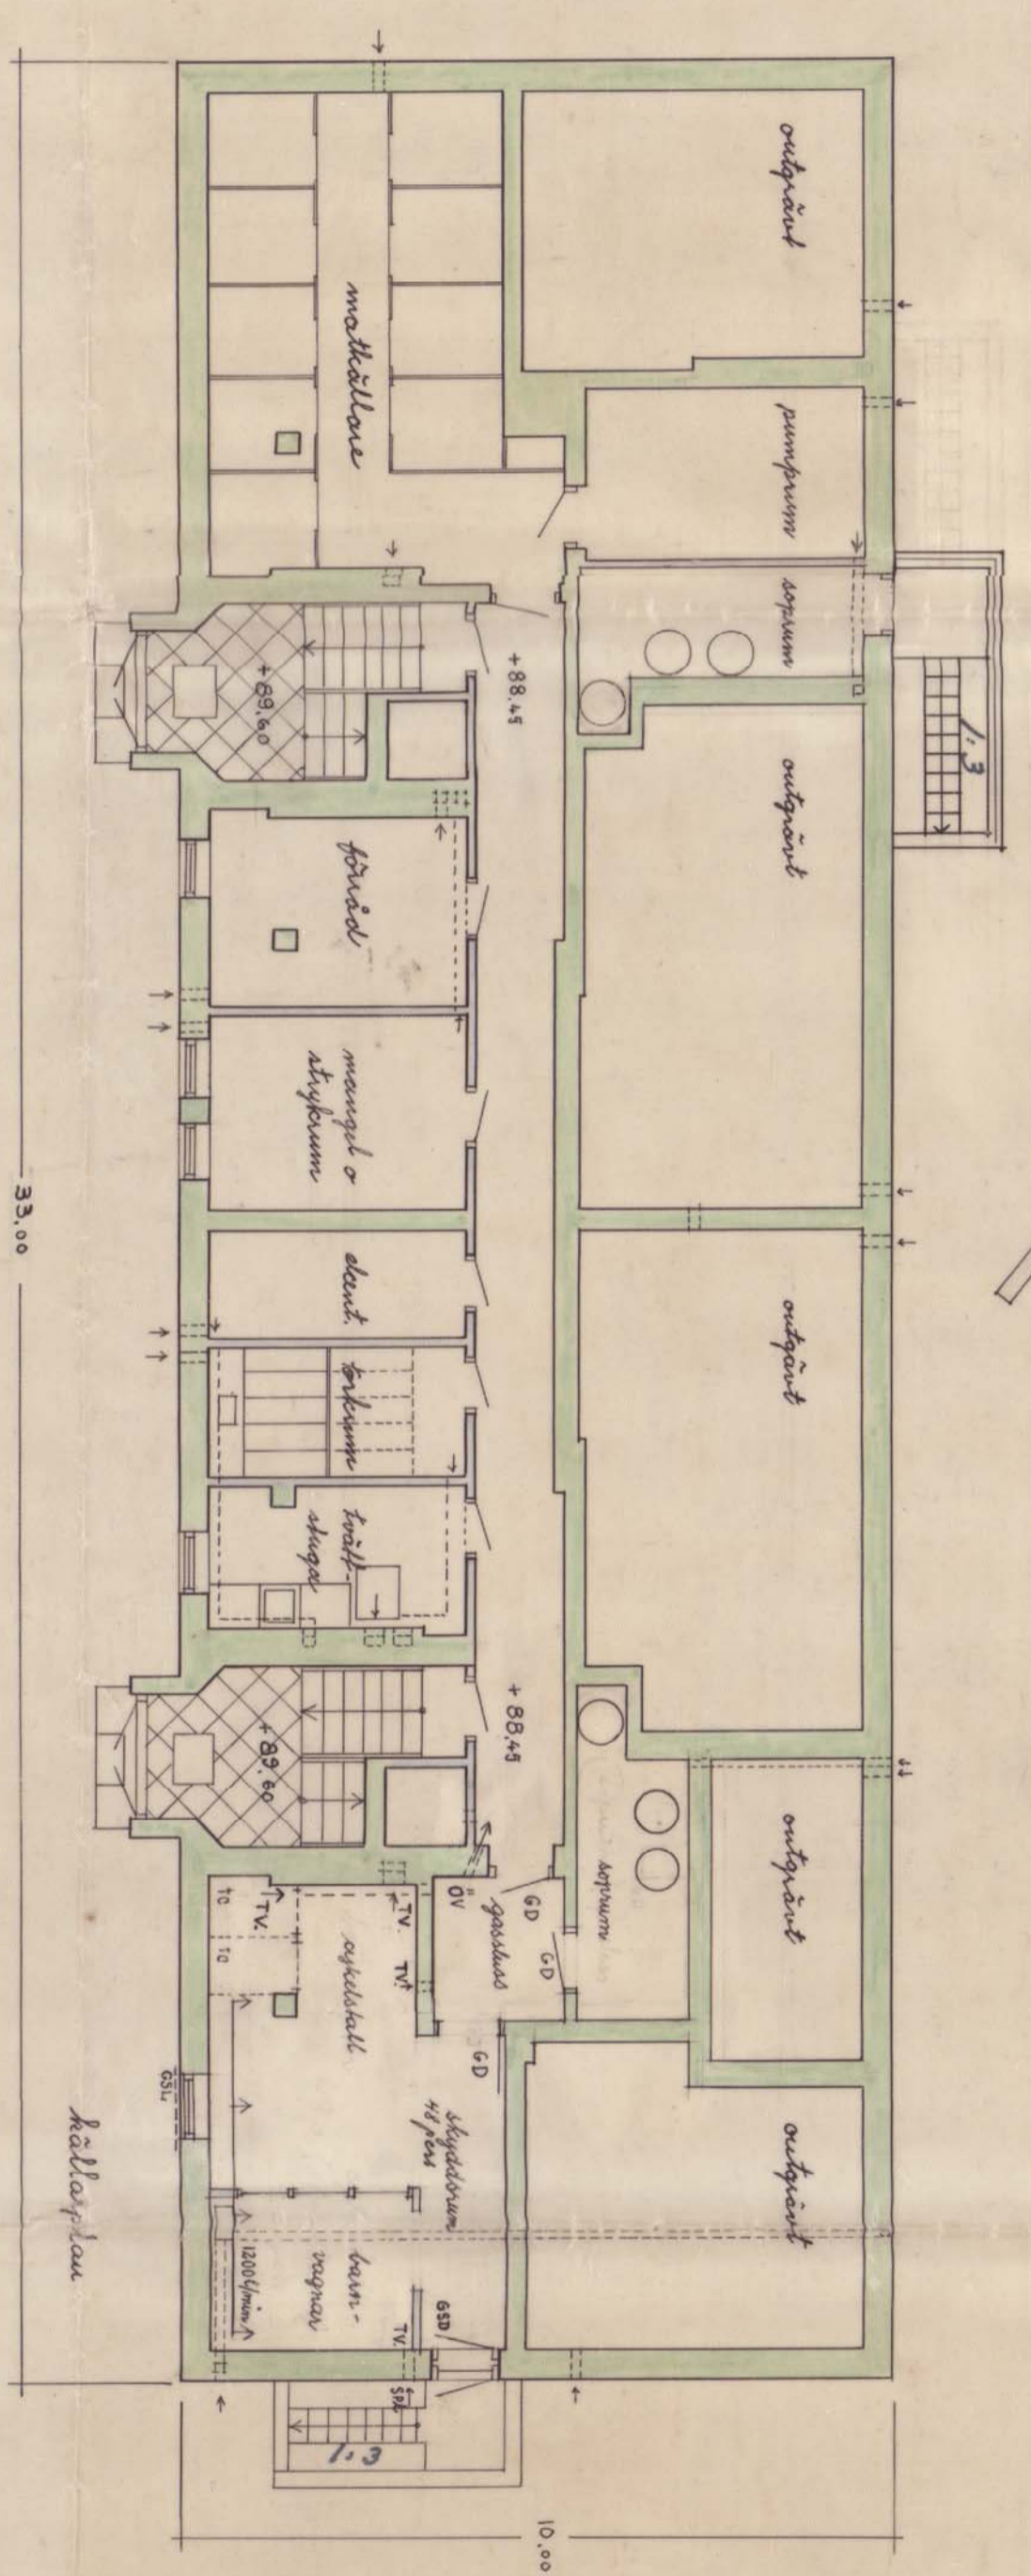

33,00

10,00

Daniel P 1-3  
Normalplan och källare  
Scannat original skala 1:100


Enverrande skydderum inlett sitt ehörda  
Göteborg 8/3 - 1945  
*Blomsterberg*  
Tillsäggsmyndighet

Skydderumsläggningen skall föreses  
med uppvarmningsanordningar enligt luft-  
skyddsinspektionens föreskrifter.

Beträffande soprum inlett att erhåra  
Göteborg den 19/3 1945  
*Gröndal*

Ansökan avt på anordna  
soprum inlämnad till  
LINDORFSTRÄSKEDEN 19/3/45  
*P. Sjögren*

Skala 1:100

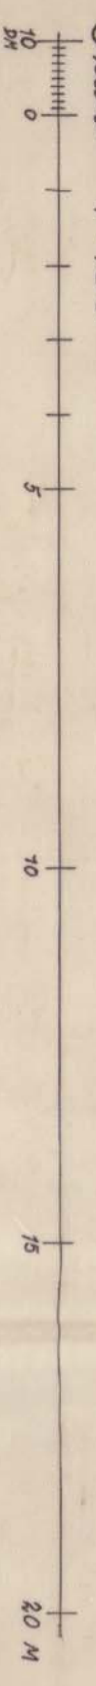

hus 4

Stadsdelen Guldheden Göteborg  
För 3 Sandstigen tomt nr 1

Samner Byggnads AB  
Närheten 8 A B  
Pöschelström 2 17 I - 1945