



48446
S-15

7.2. 48.

Ann-Blomberg

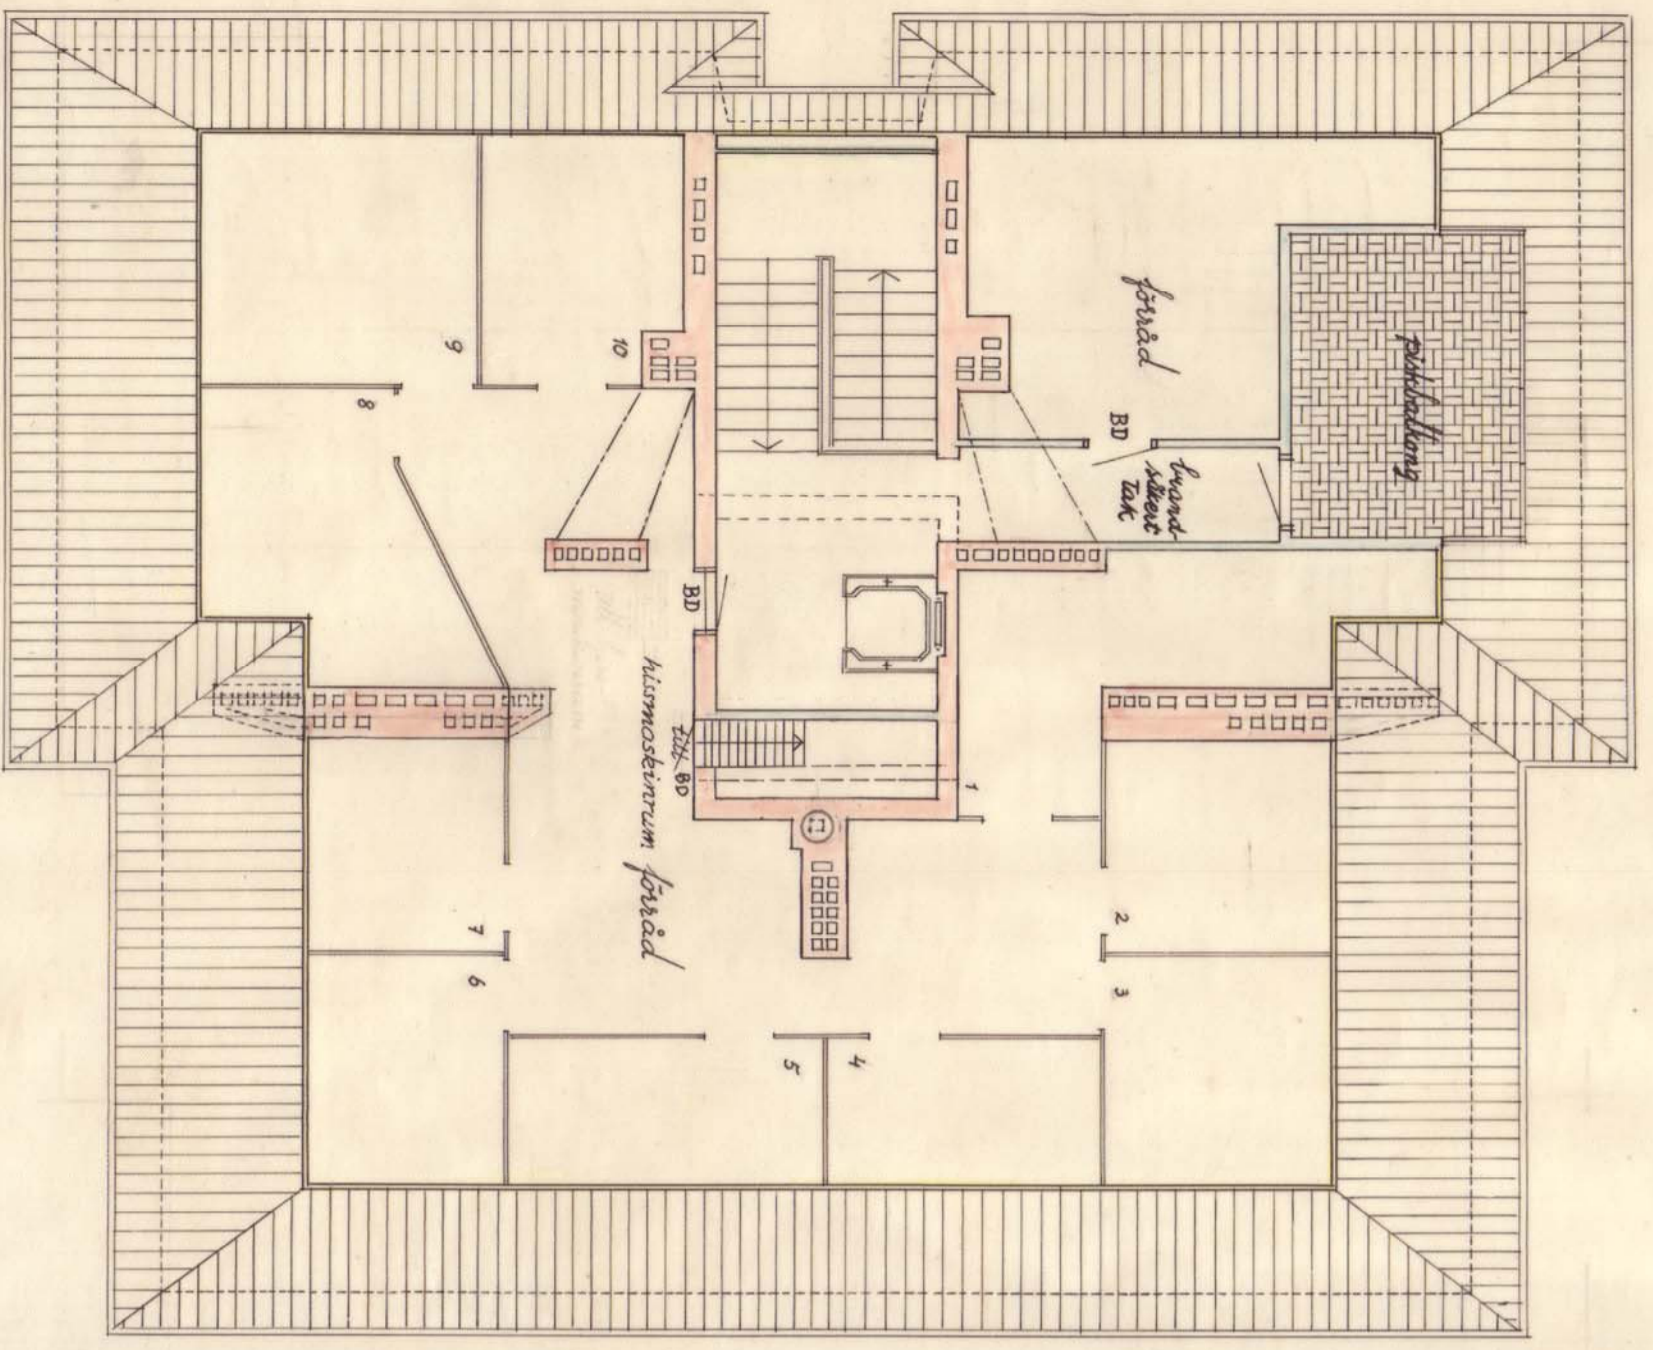


vindsplan + 105,30

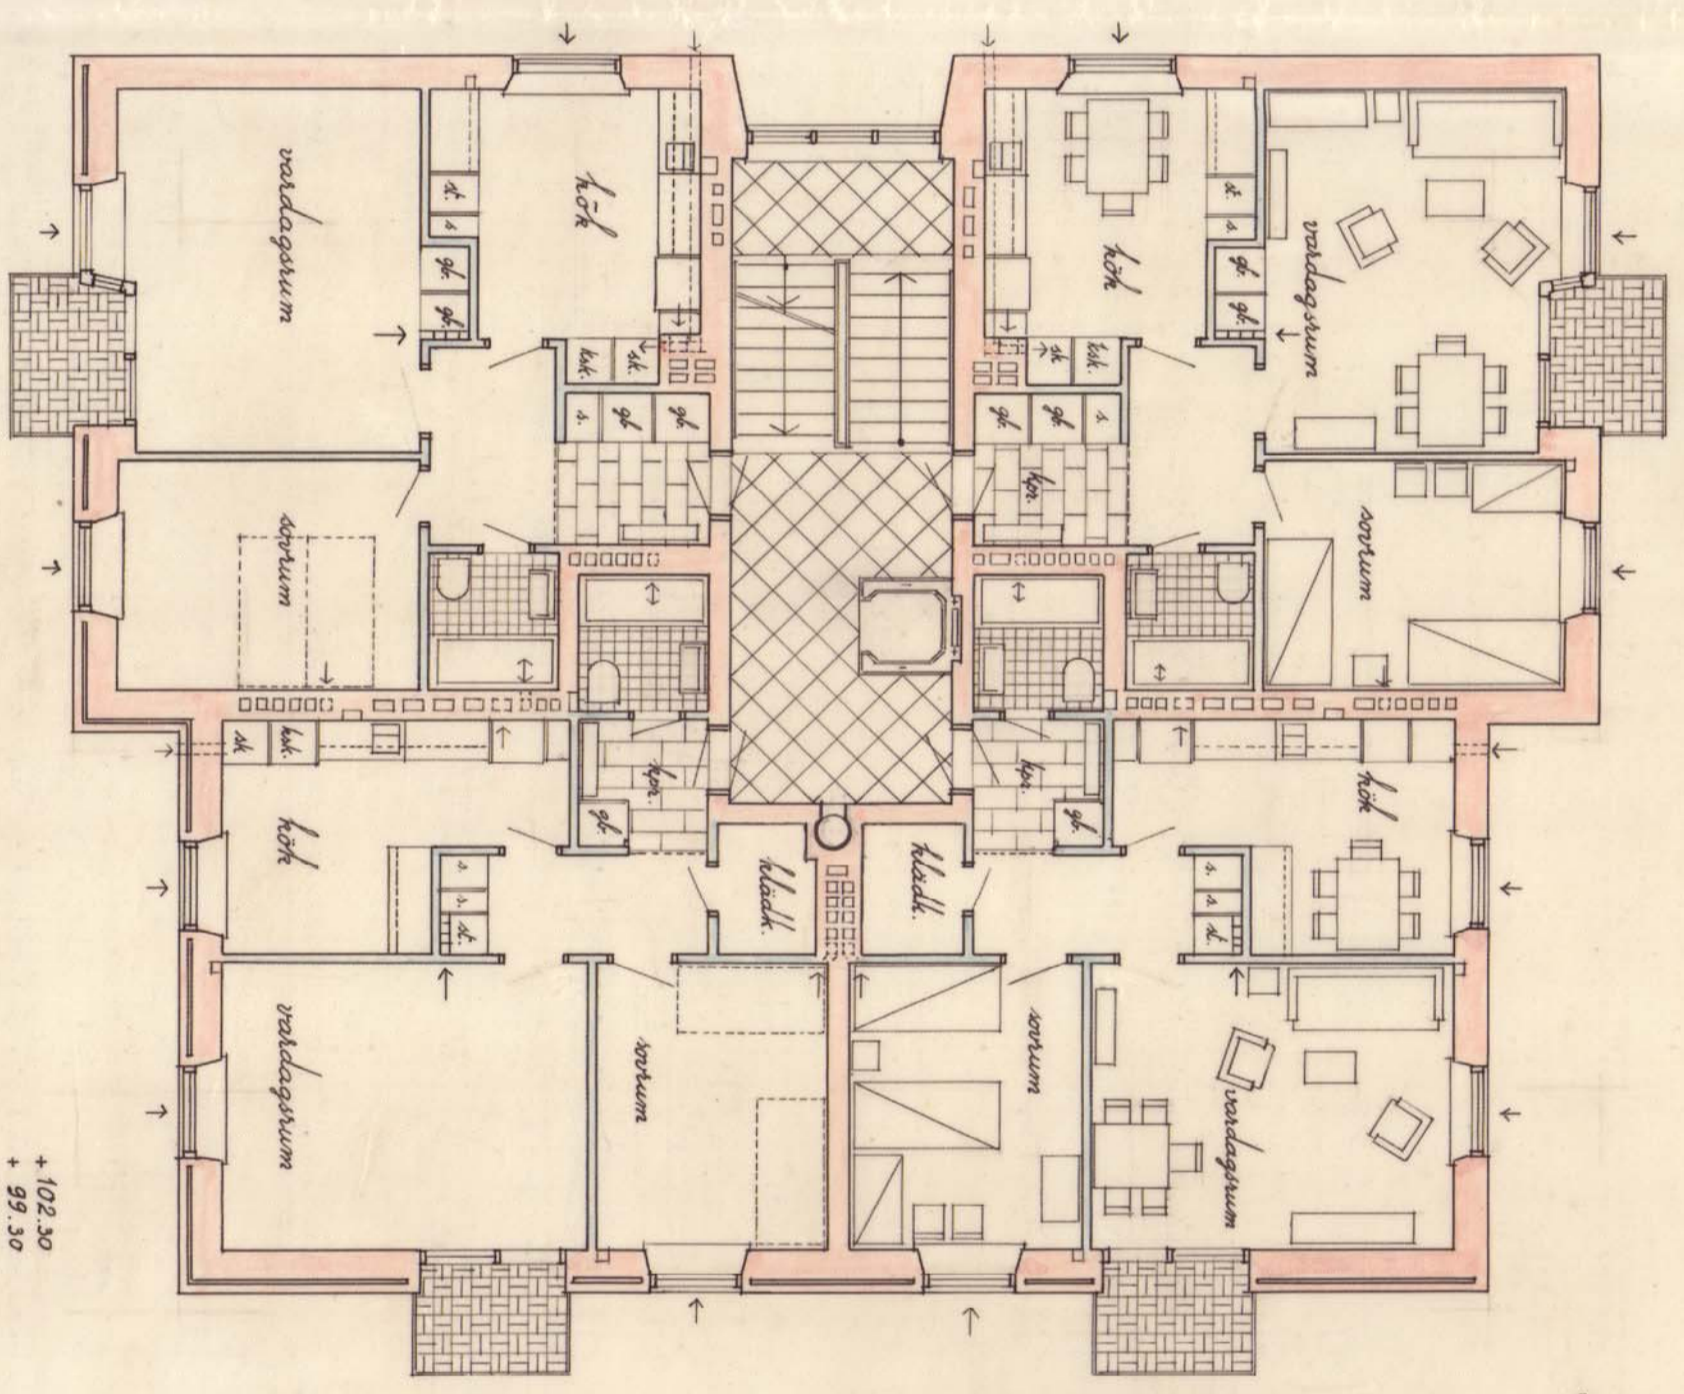

våningsplan

+ 102,30
+ 99,30
+ 96,30
+ 93,30

Restituerade ägare och bakkonferens av historiskt, mekaniskt jämte andra för hissen erforderliga byggmedelmedelningar gäller fastställda ändra under förutsättning av överenskommen med särskild beslutning, som fastställs i annat sammanhang.

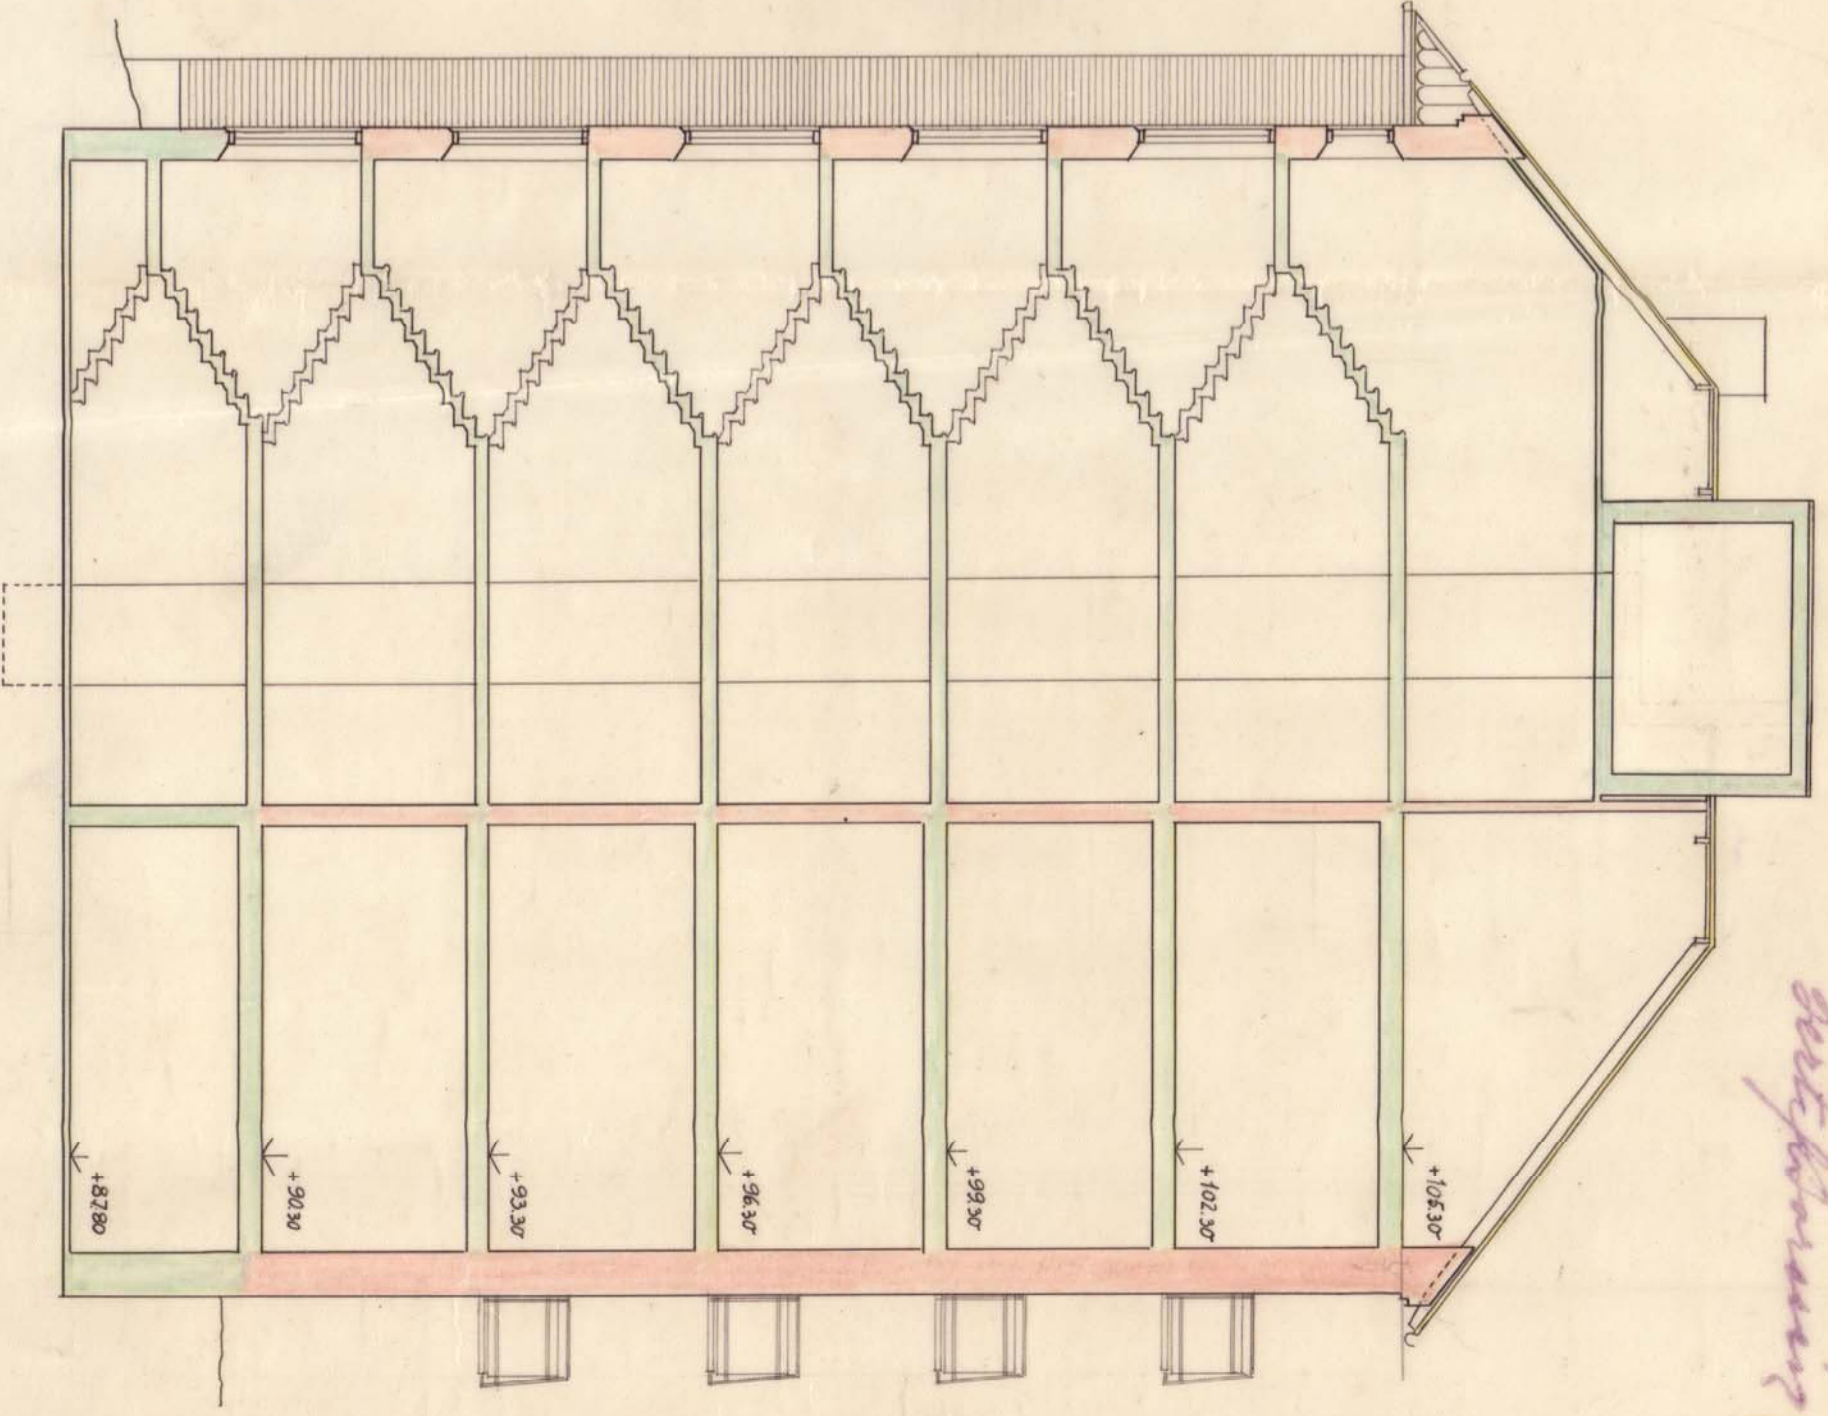


sektion

Raketgatan 4

Vindsplan, normalplan och sektion
Scannat original skala 1:100

Skala 1:100

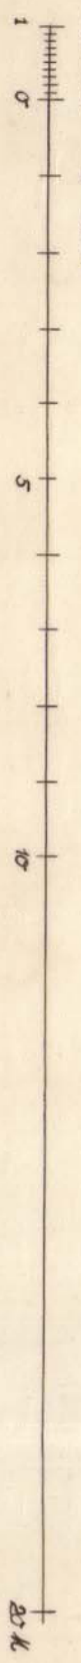

hus B 1

Stadens Guldhöns Gårds
Hus 3 Sandvagns tomt nr. 1

Gunnar Wigström, Ståhl & Svan
Arkitekter
Stockholm 2.30 XII 1944

Antikvariat
1 (nummer)
180073
Påbör. nr 4