




Sektion A-A

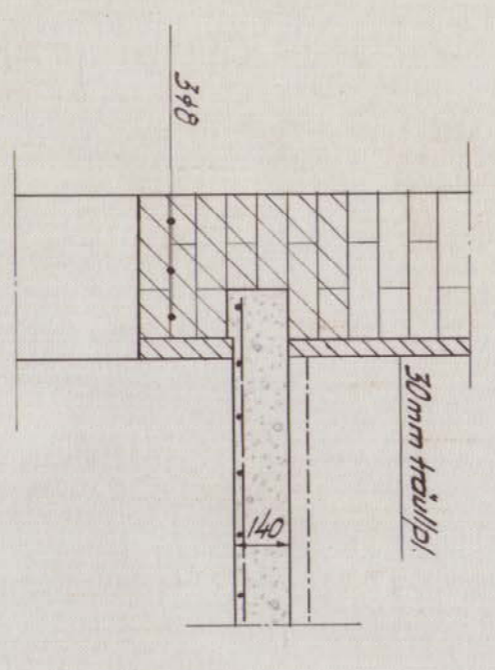


Sektion B-B

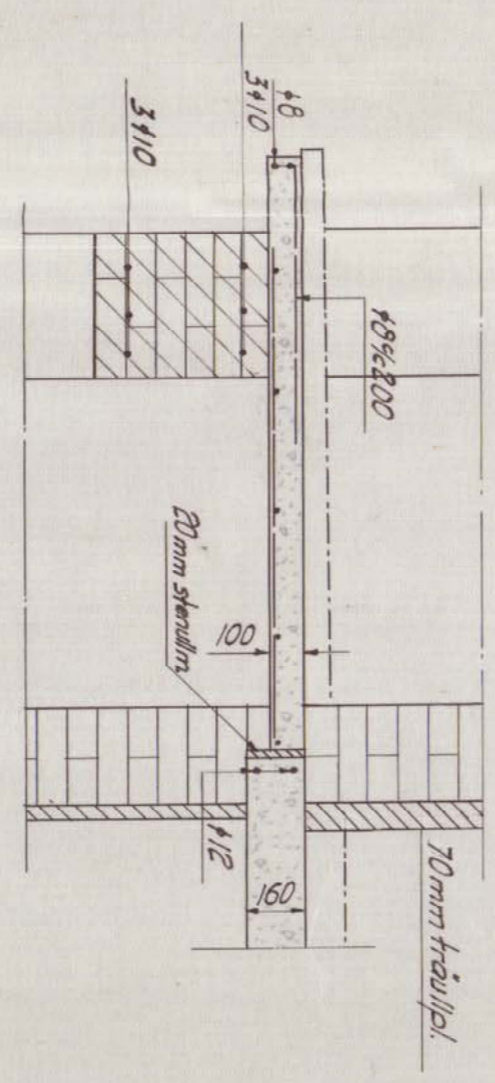


Sektion C-C

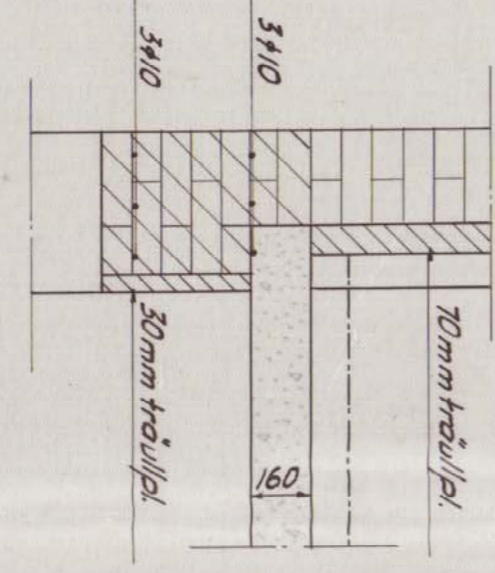


Sektion D-D

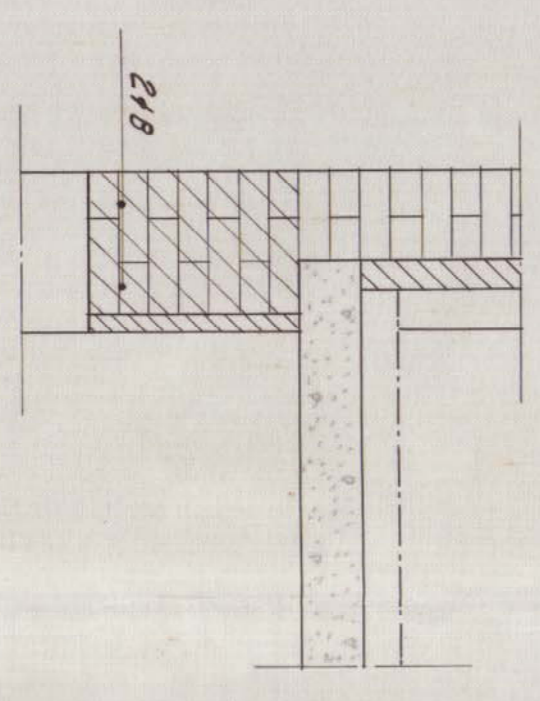


Sektion E-E

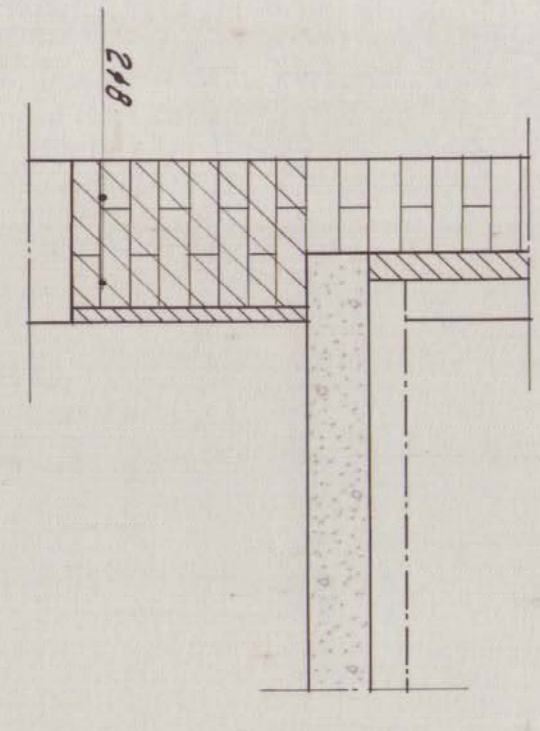


Sektion F-F

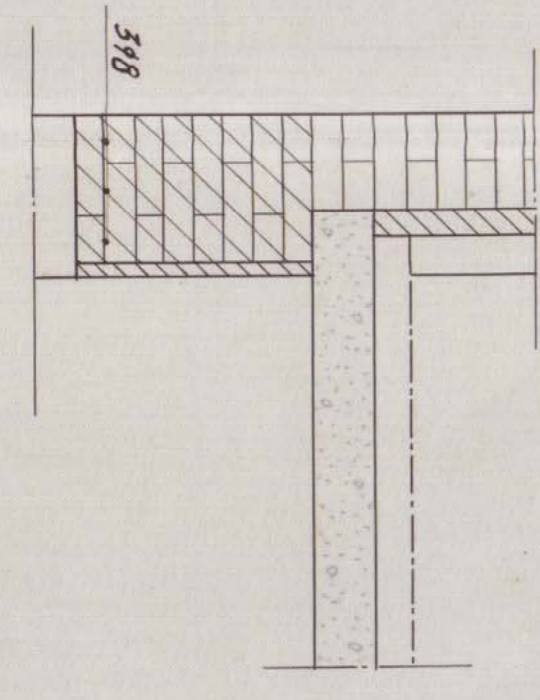

Detalj av bänklag över B1

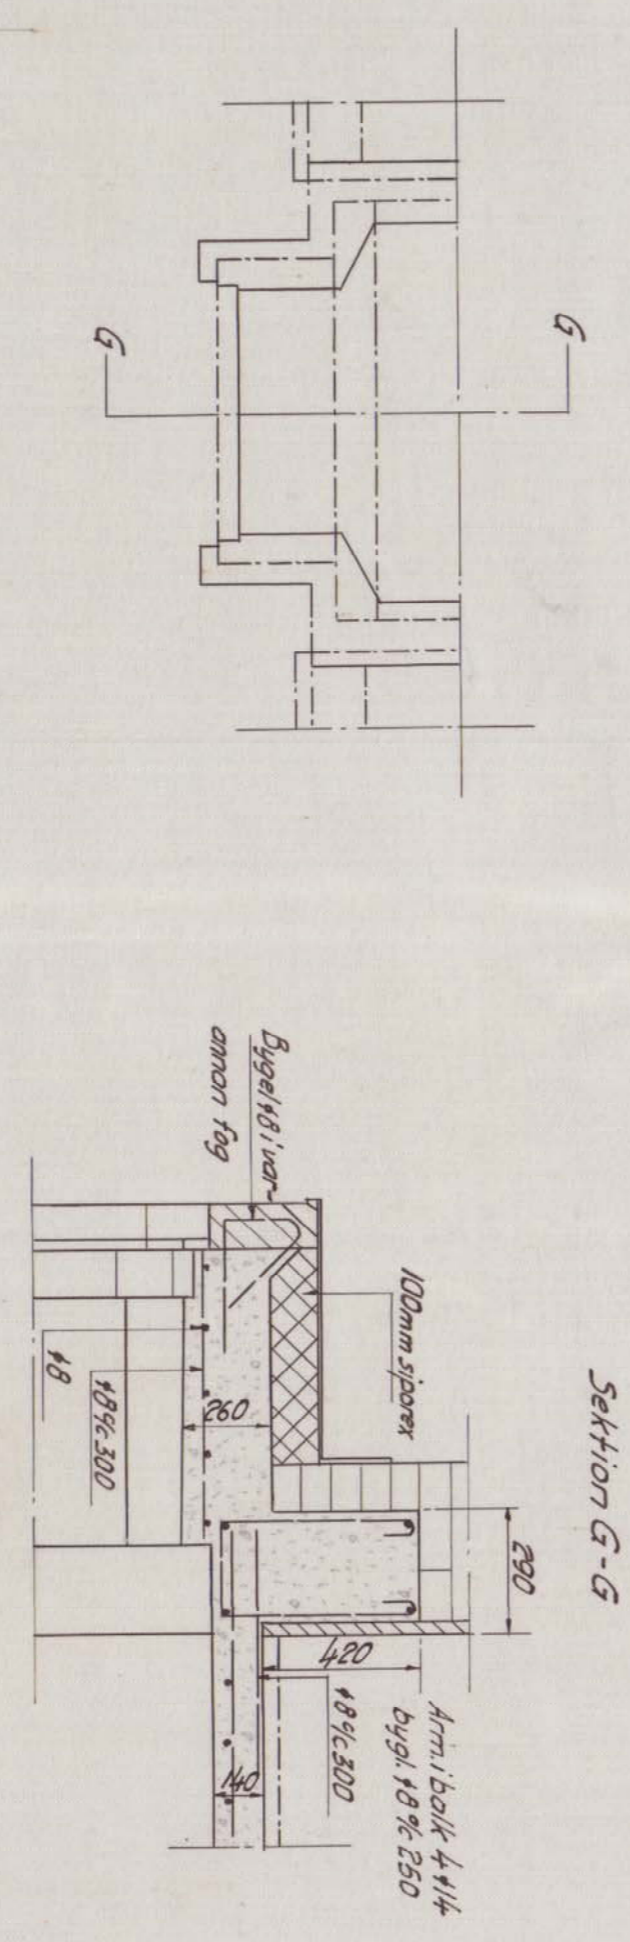

Sektion G-G

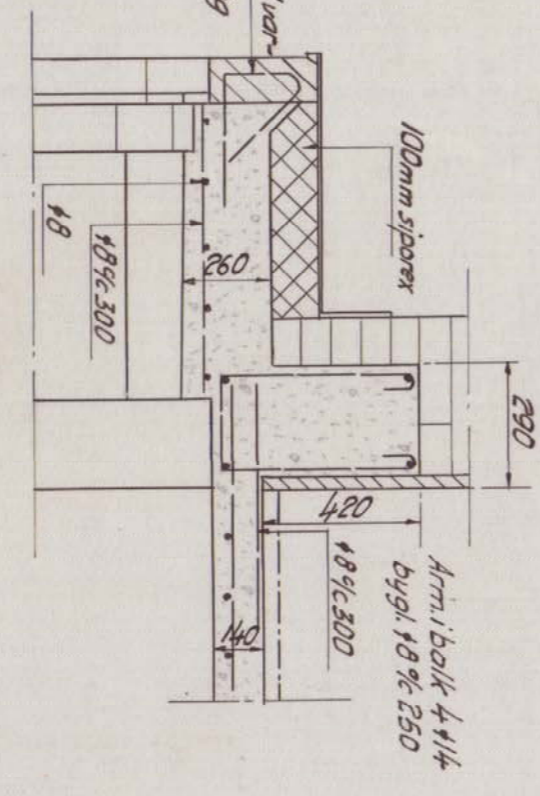

Bälgplatta 160mm där ej annat angives
Sektionerade tegelväggar muras med cementkalkbruk 1:1 1/2:3
Sektioner genom vindsbänklag se ritn. nr. C4:3

Daniel P 1-3

Betongbänklag över bottenavlämning
Skannat original Sida 1:30

ÖDEENS INGENJÖRSBYRÅ AB, STOCKHOLM				
Nr. 3 Sandvallen Tom nr. 1				
Byggnad C4				
Bänklag över betenvägg, ritn. l. a. E 1-1				
ARB.	Z.	ARB.	5	44/13
1/30, 1:20	5/11	9/23, 9/24		C4: 2