


48055
11-15

180191

1077

Carl Mörner

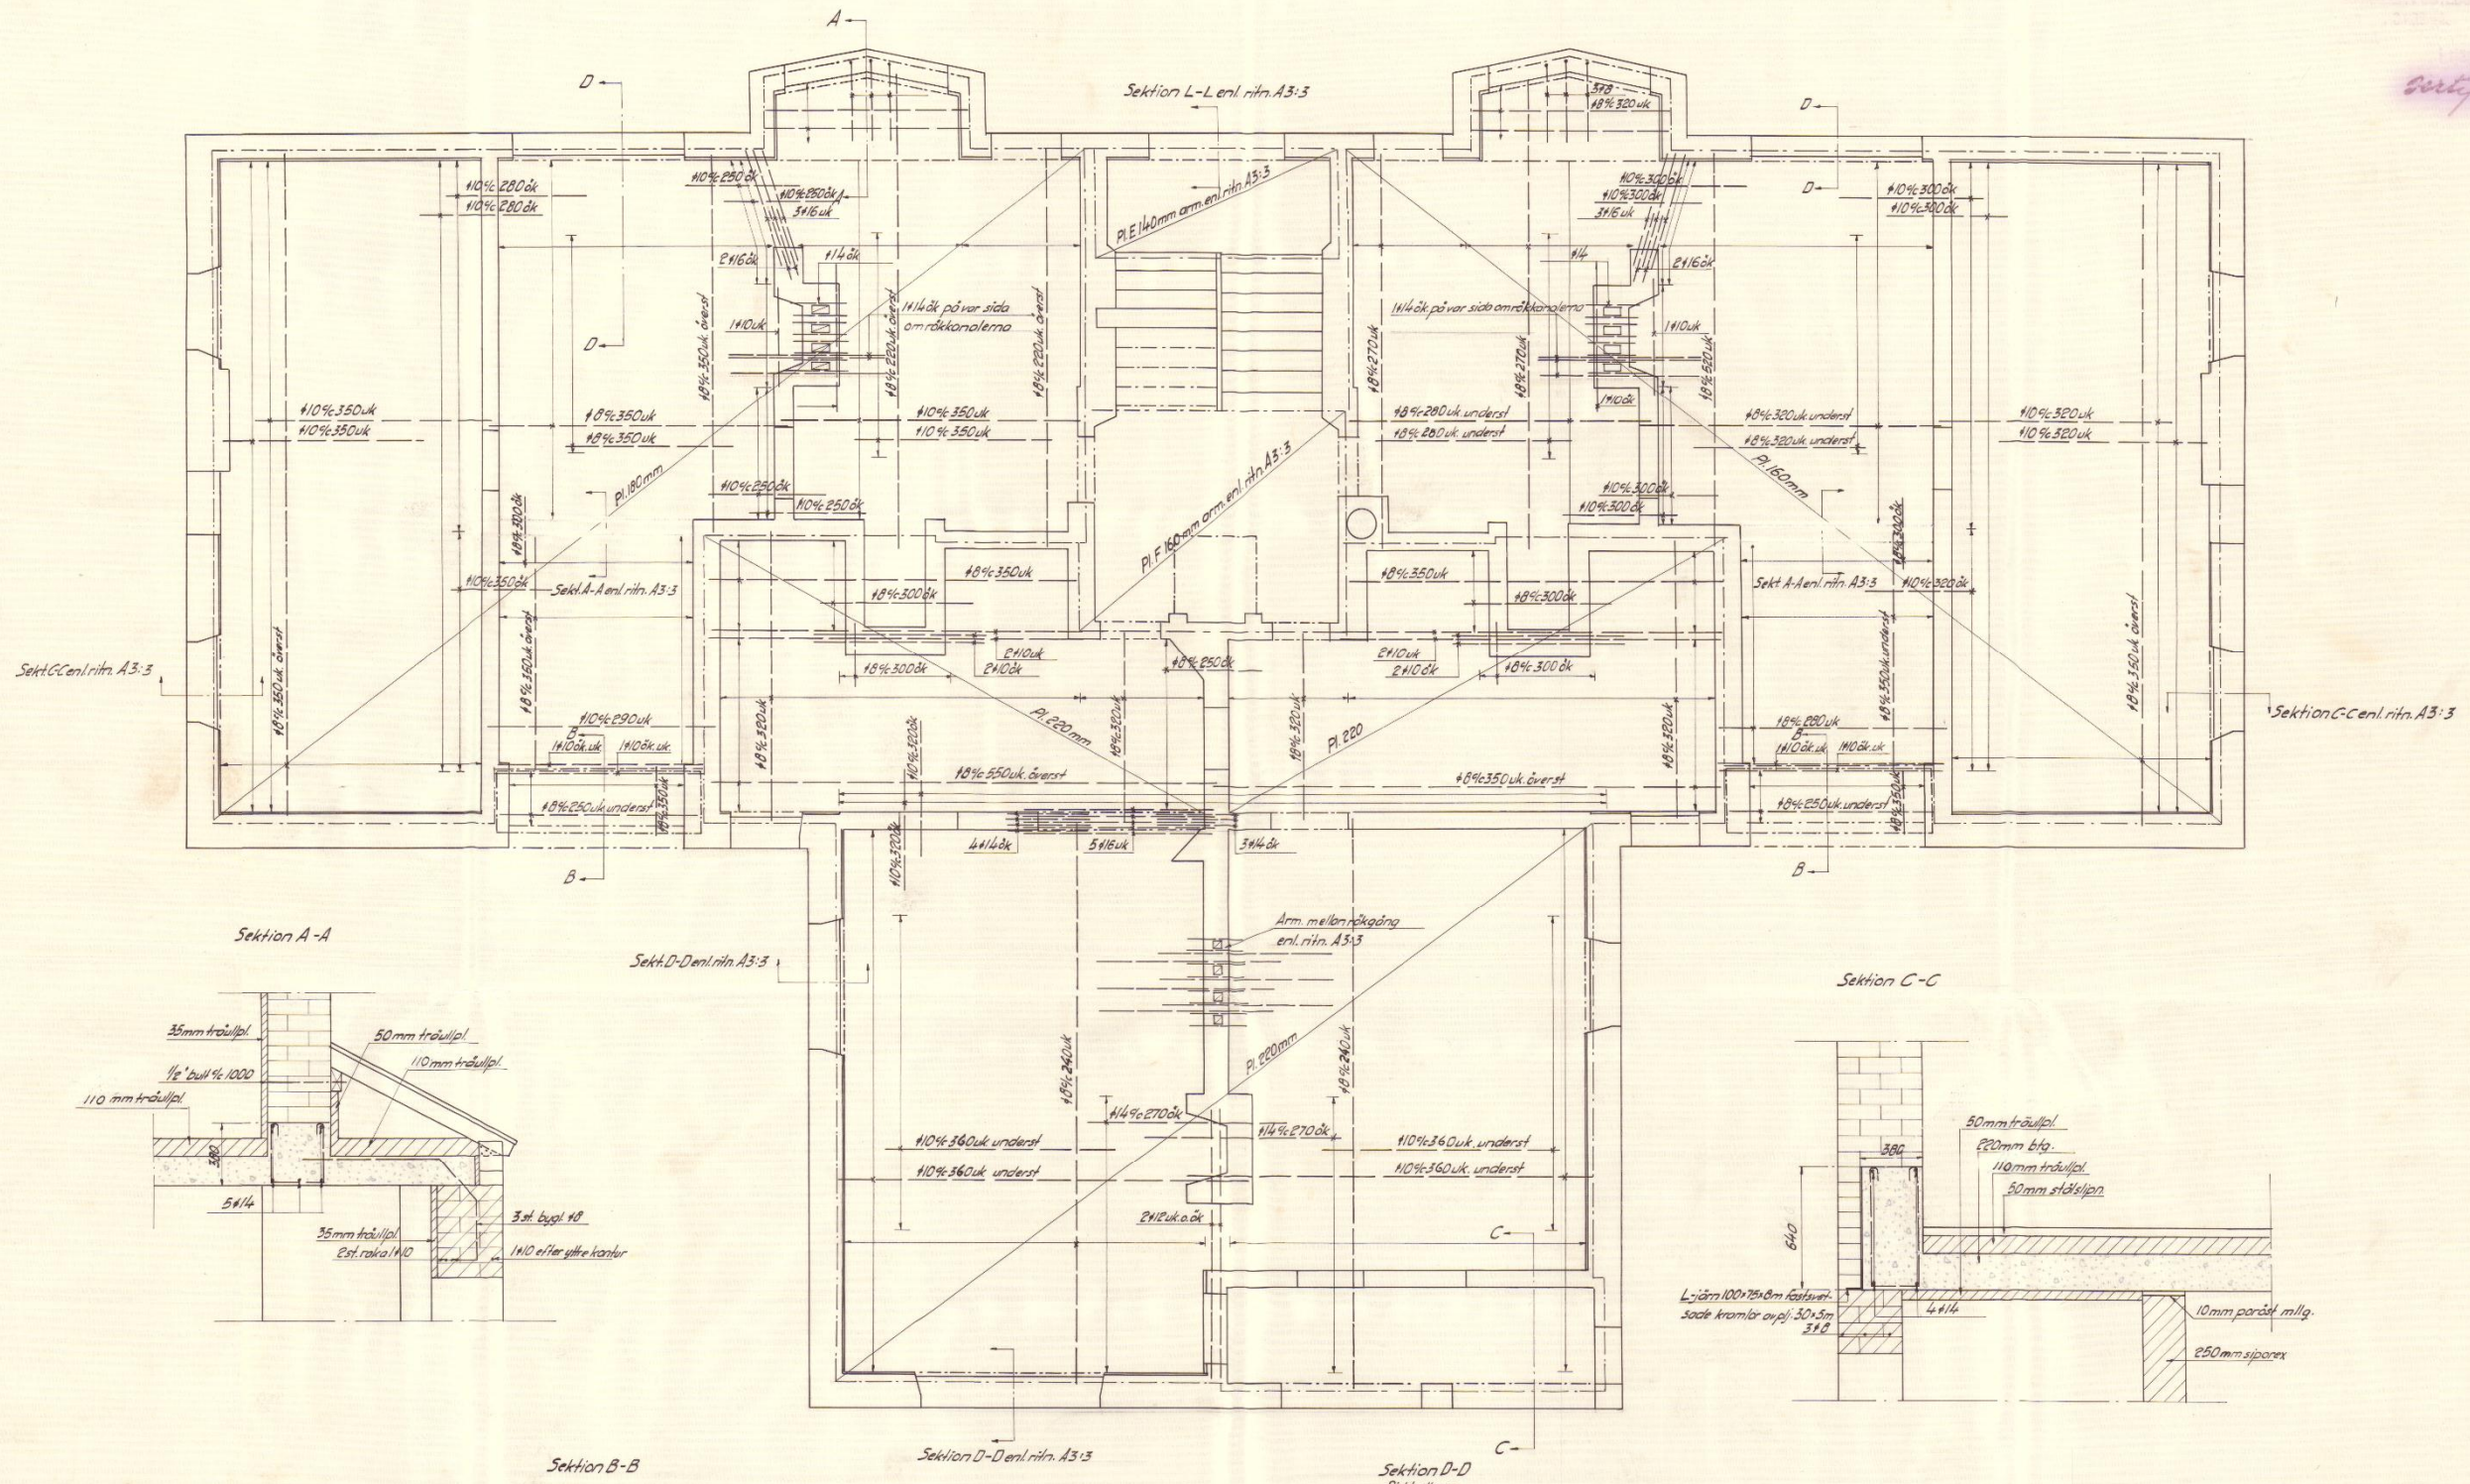

ODENS INGENJÖRSBYRÅ A.B. STOCKHOLM				
Nr. 4 Astern, torn 1				
Byggnad A3				
Bjälklag över vän 6tr				
SKALA	1:50, 1:20	Z.	AV	4413
BYTT	H.	D.	8.2.1945.	A3:5.