
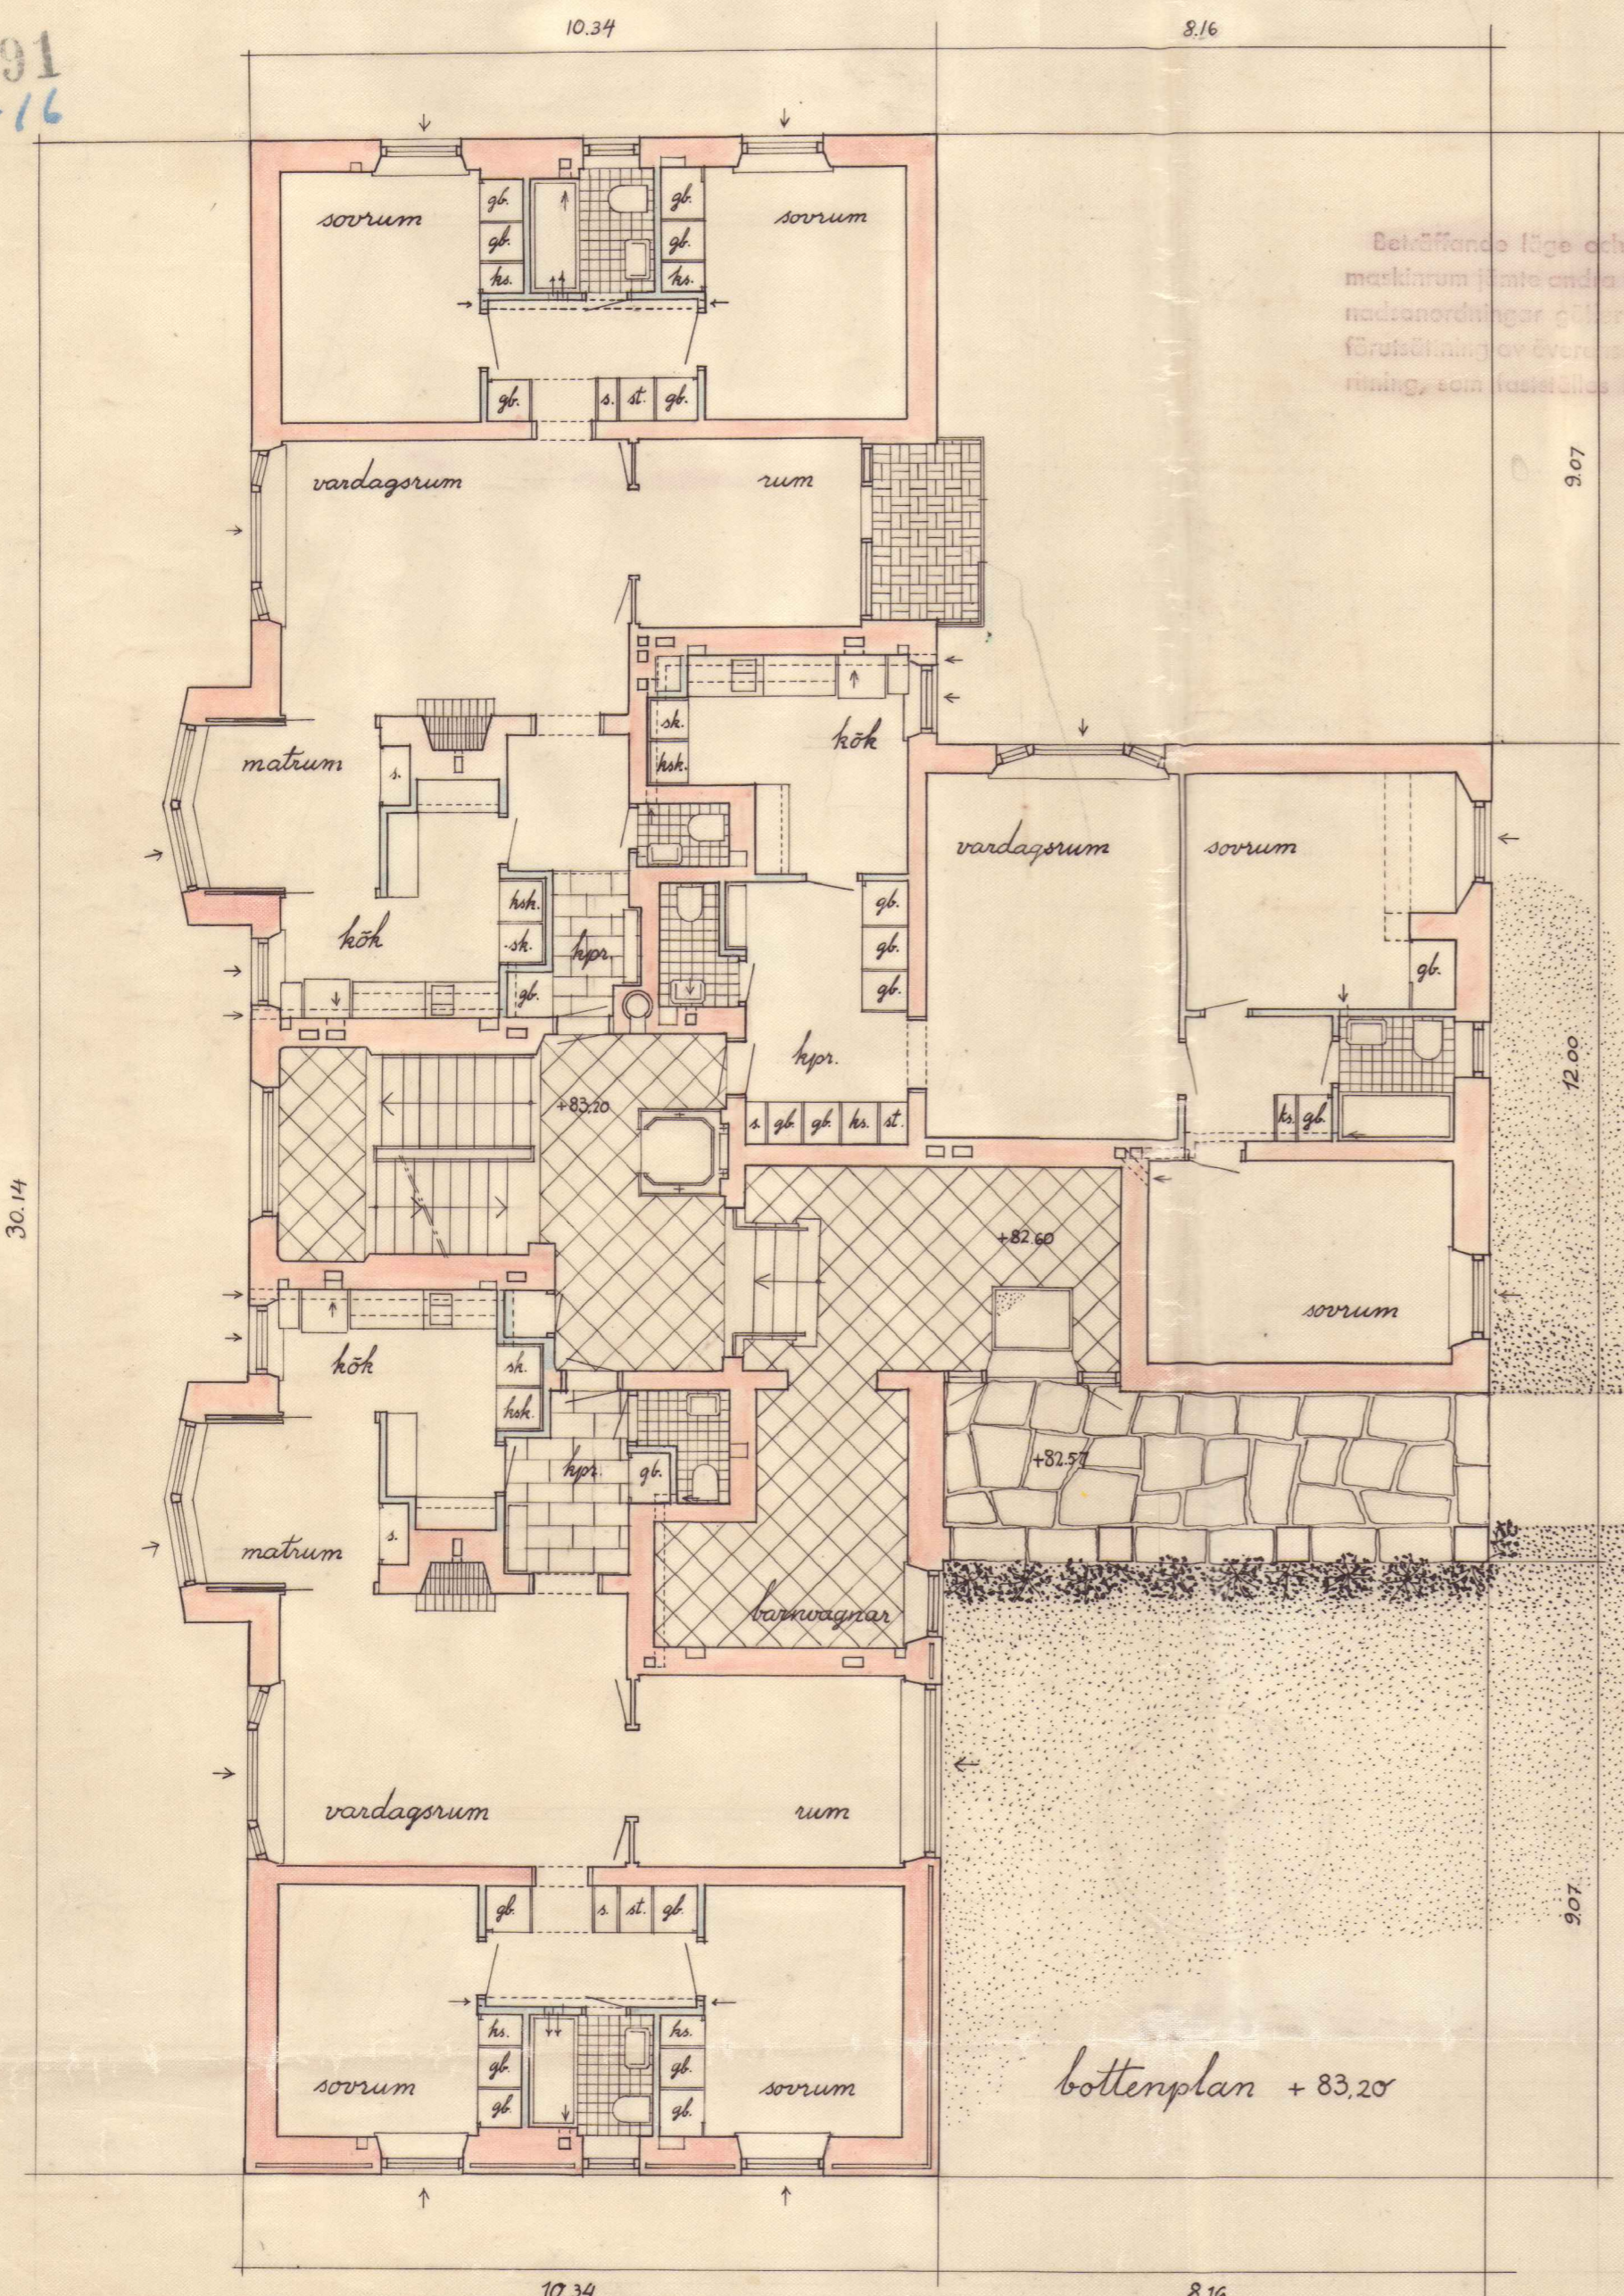


G. Bedersjö


47991  
6-16

25.7 45.  
Olav Storsjö  
180170

274/2

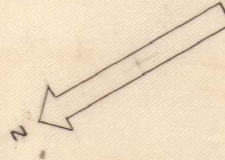

bottenplan + 83.20

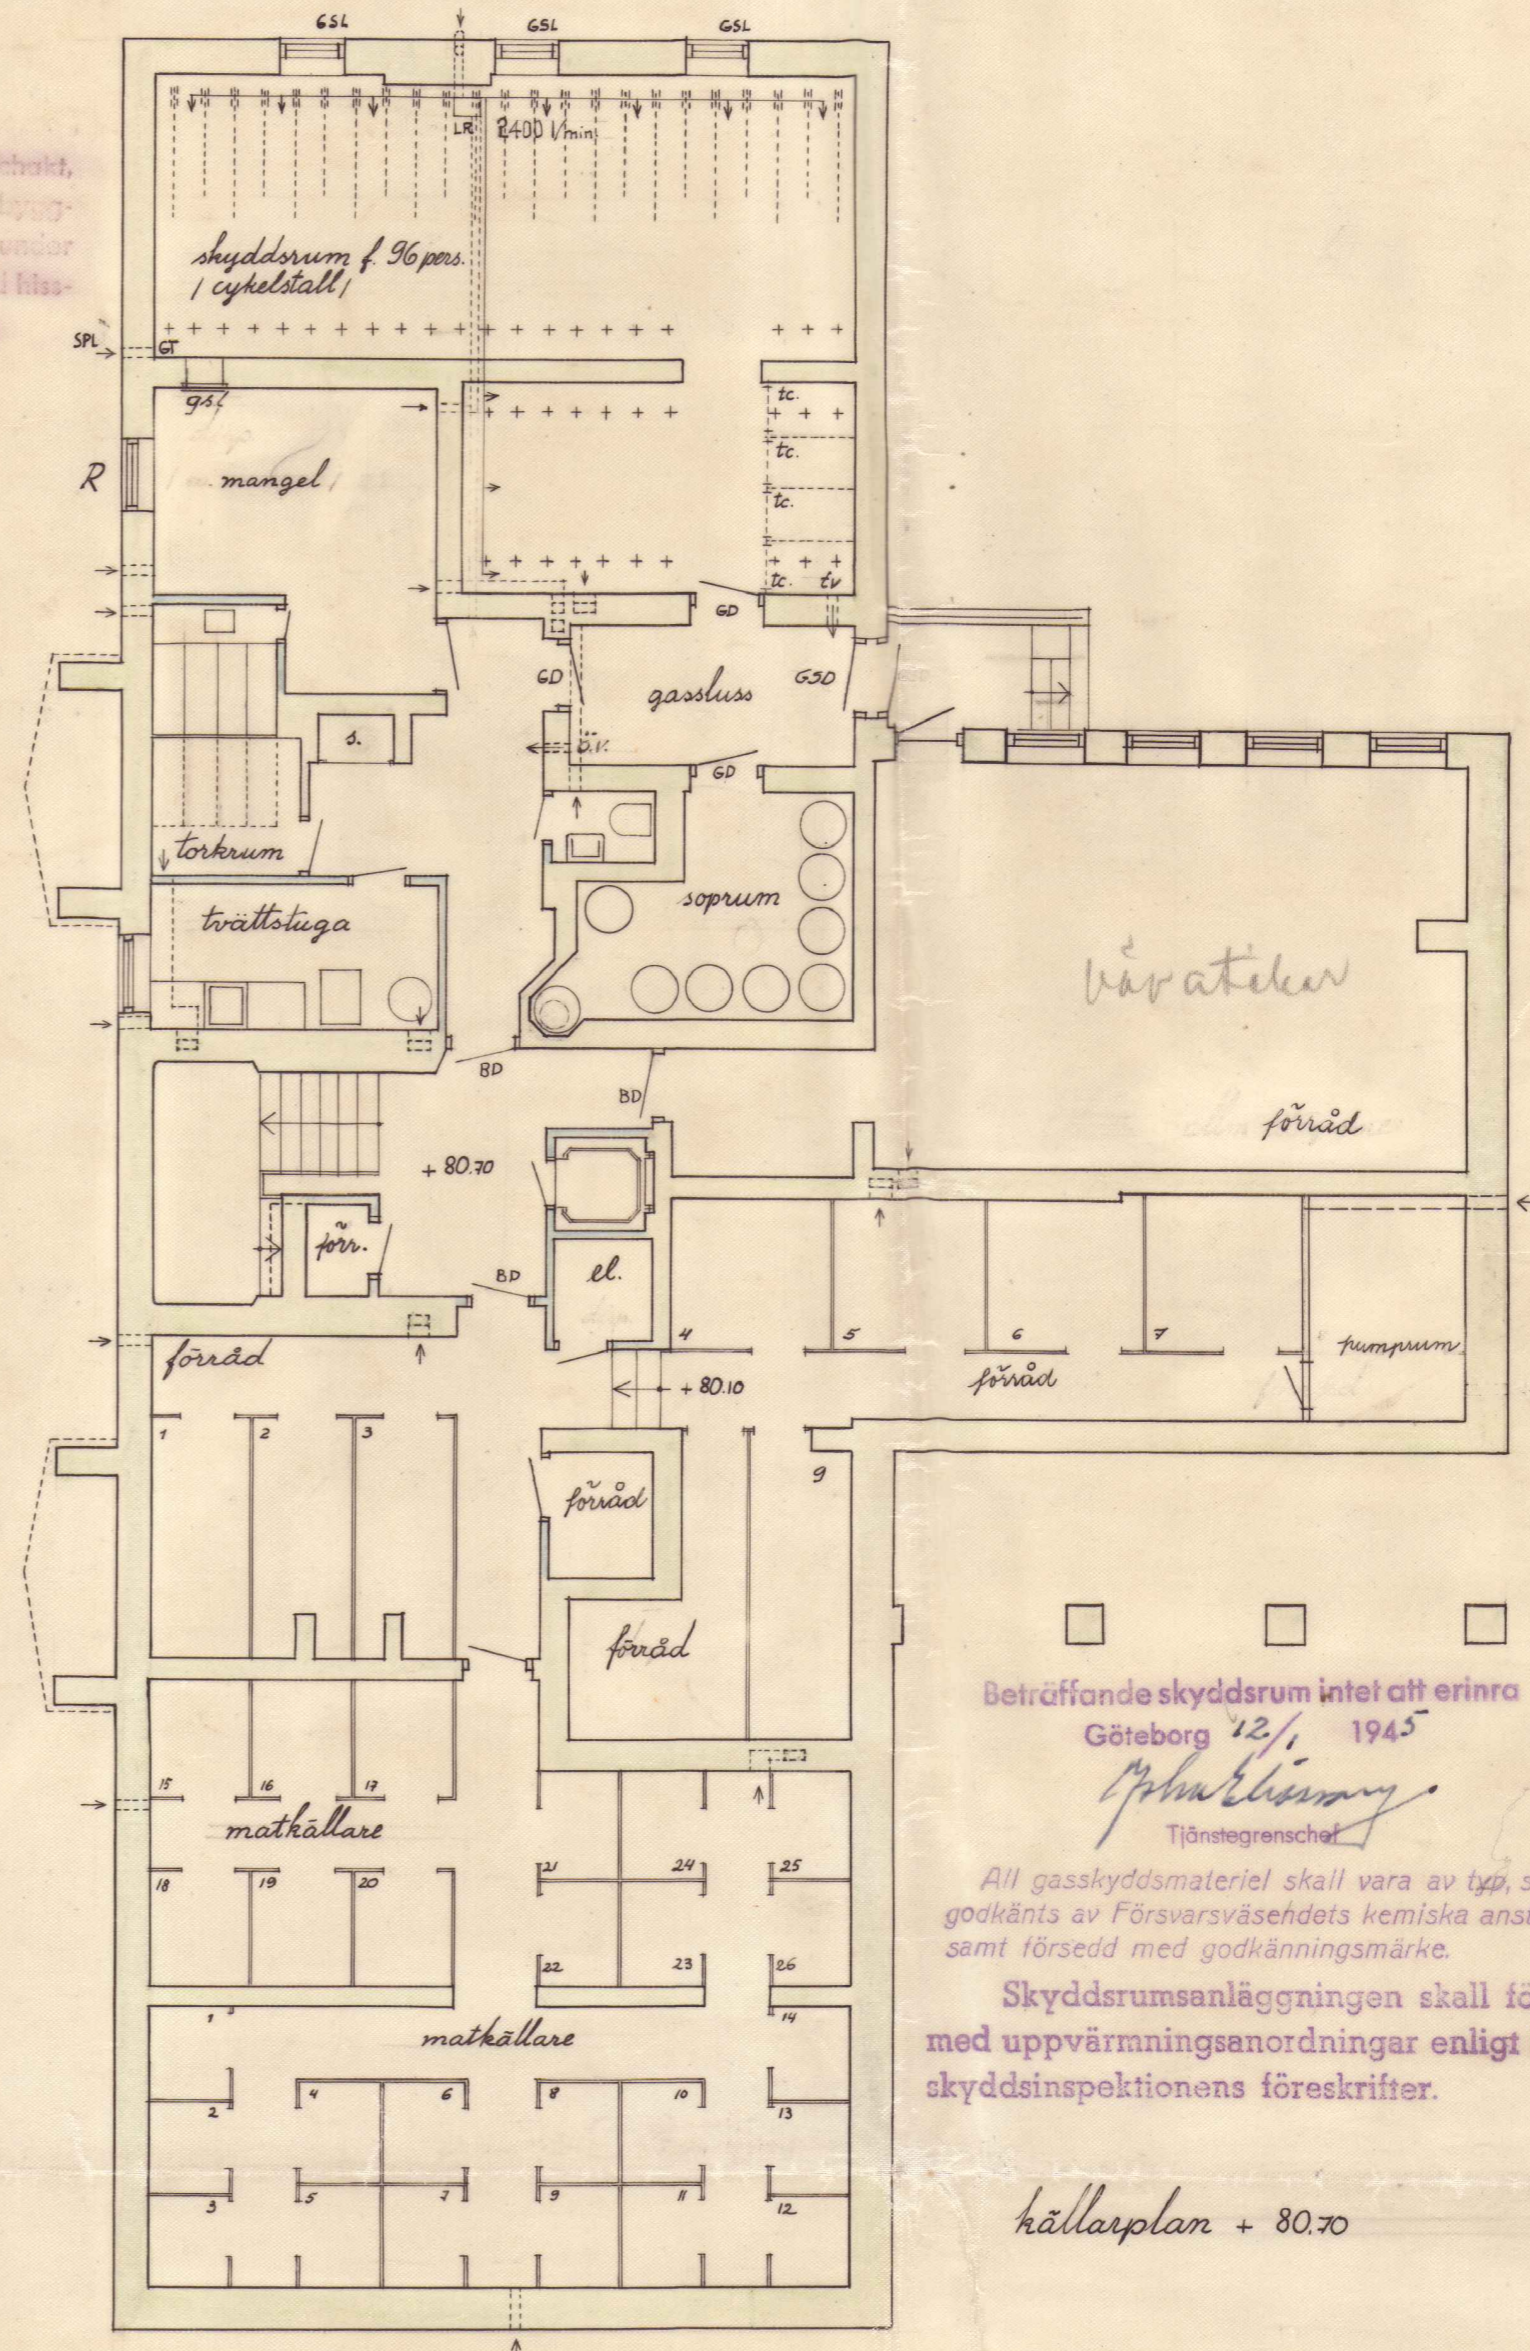

Beträffande skyddsrum intet att erinra  
Göteborg 12/1 1945

*Olav Storsjö*  
Tjänstegrensche

All gasskyddsmateriel skall vara av typ, som godkänts av Försvarsväsendets kemiska anstalt, samt försedd med godkänningsmärke.

Skyddsrumsanläggningen skall förses med uppvärmningsanordningar enligt luftskyddsinspektionens föreskrifter.

Ansökan att få anordna soprum inlämnad till hälsövernämnden 19.19 45

*P. Sjörans*

källarplan + 80.70

Raketgatan 5

Bottenplan och källare  
Scannat original skala 1:100 (A2)

Guldbruden  
Stadsdelen Anggården, Göteborg  
Fv 4 Astern tomt nr. 1

Skala: 1:100