



47991  
S-16

Schultzeberg  
180169

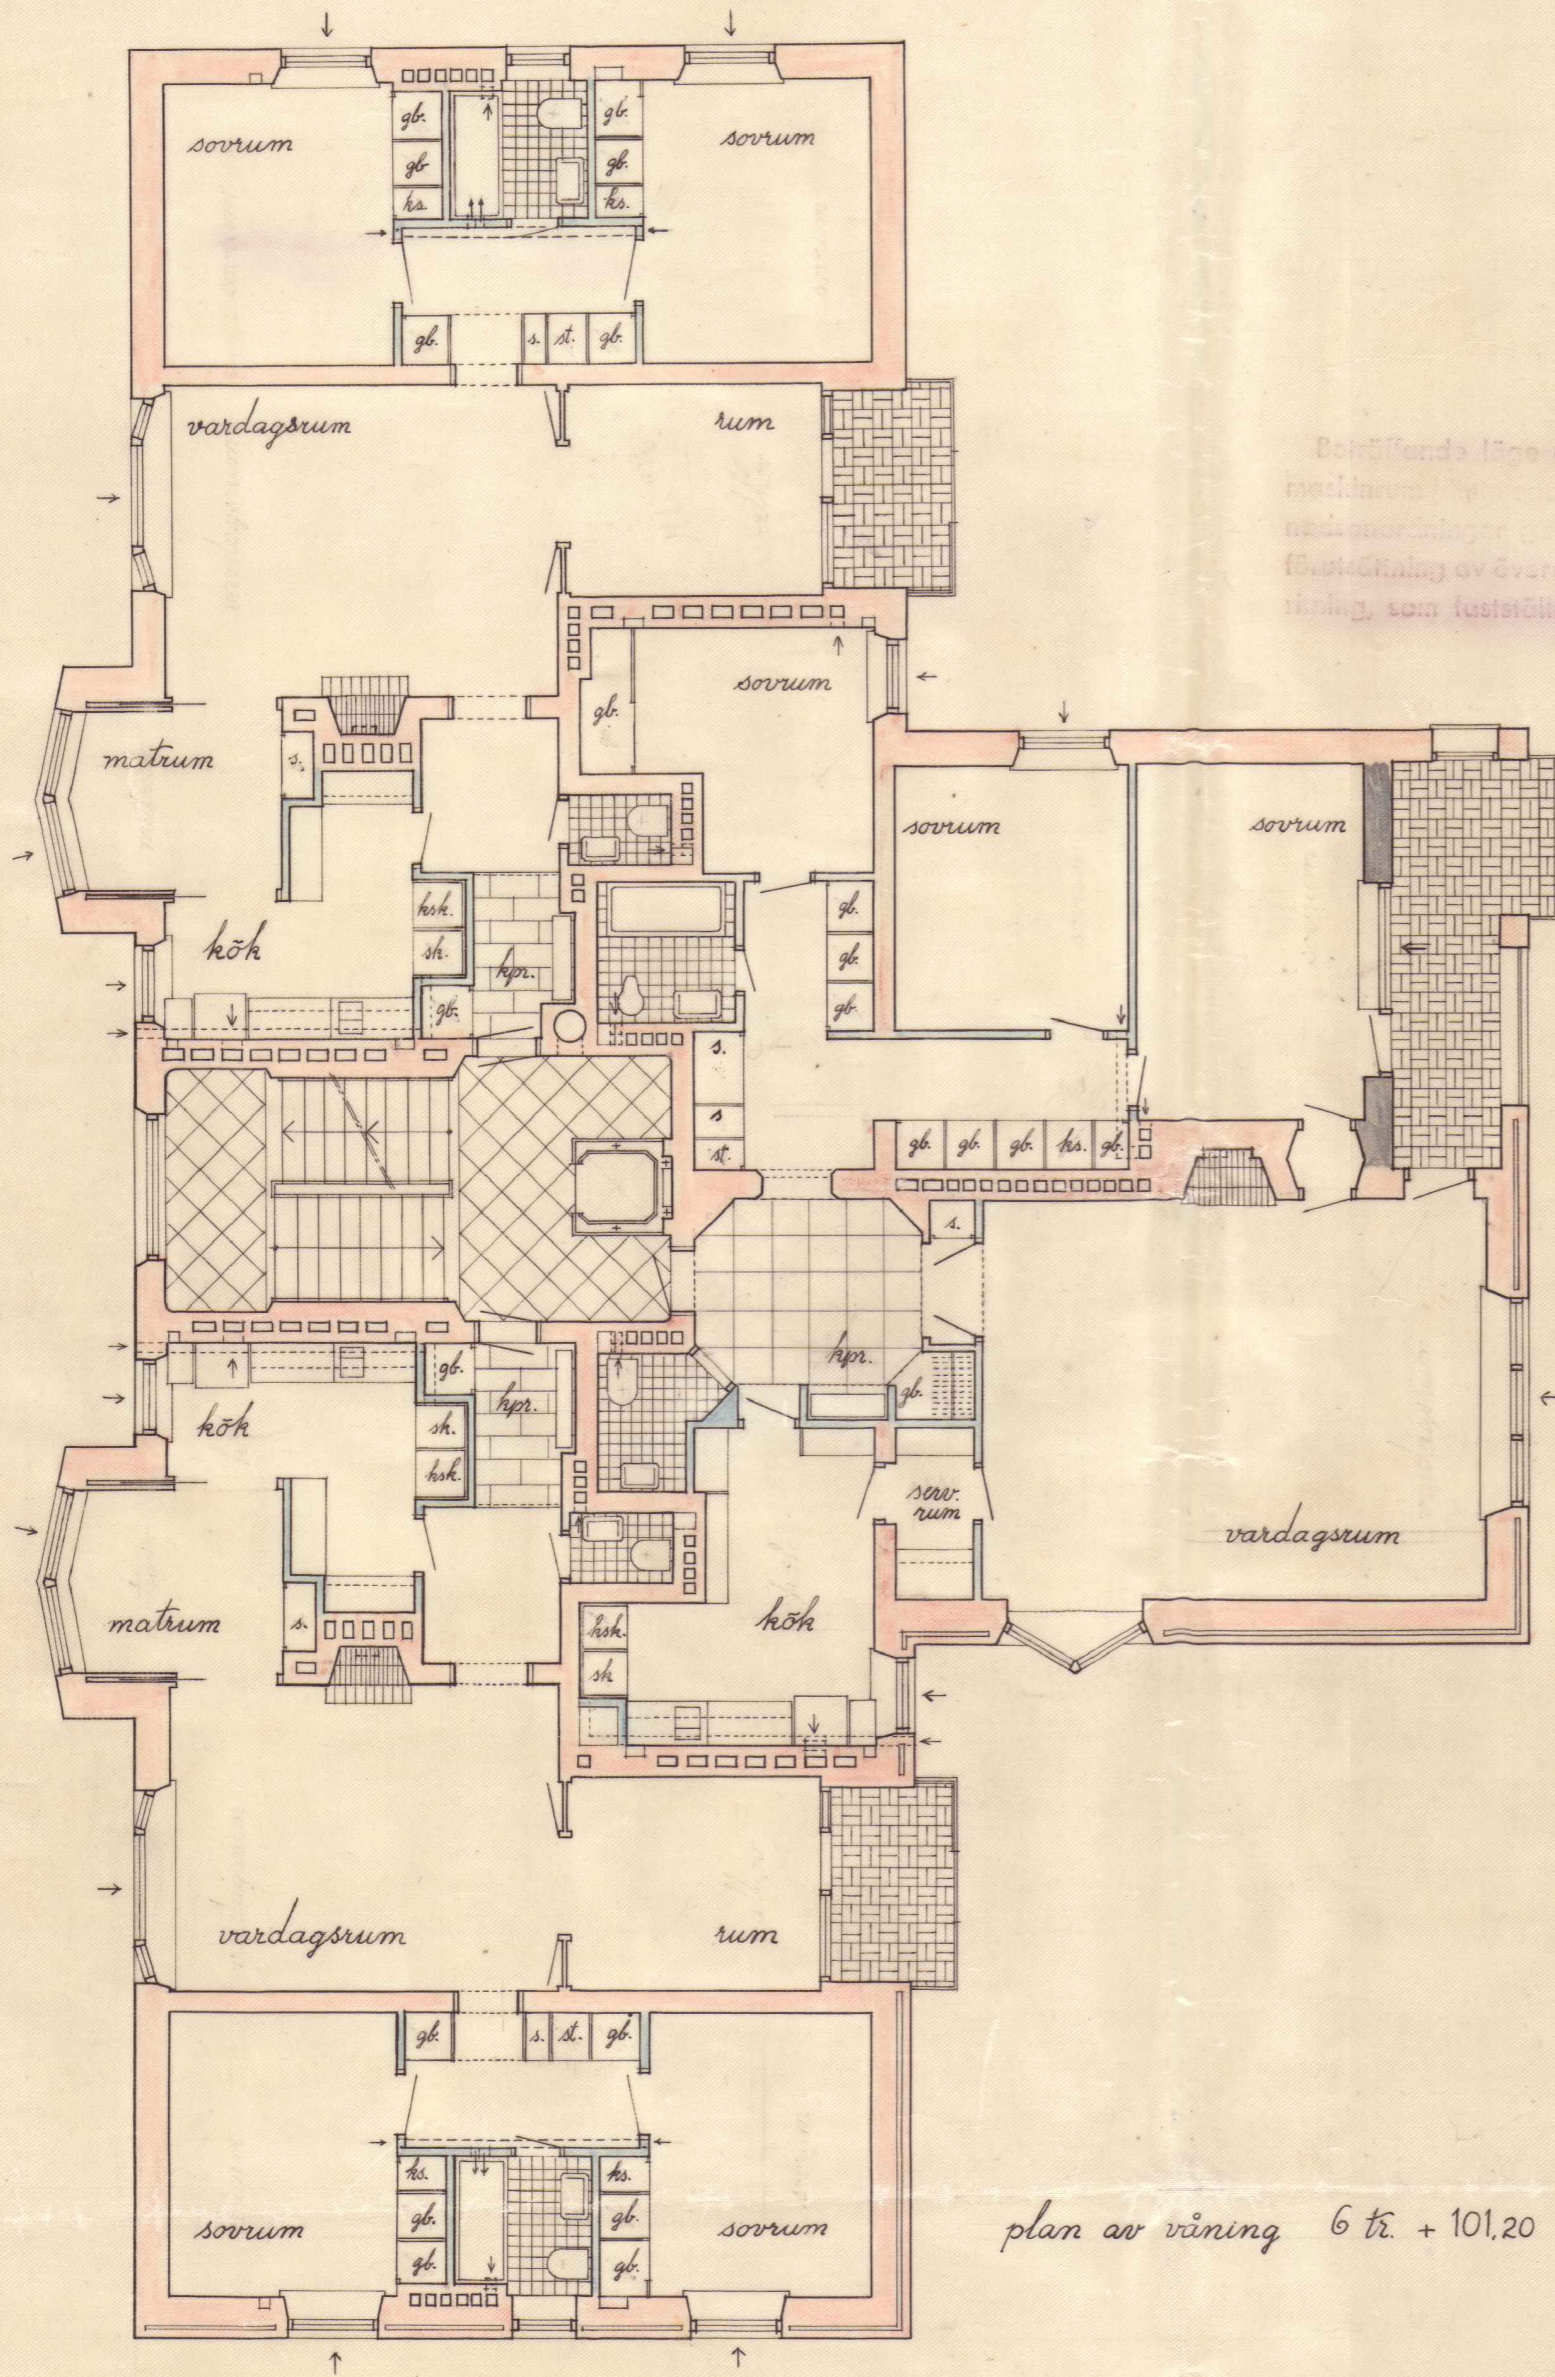

plan av våning 6 tr. + 101.20

Bedrömda läge och höjden av lärohall, matrum och kök är ändrad i förhållande till plan 5. För ändring av överensstämmelse med standardlösning, som fastställs i enast sammanhang.

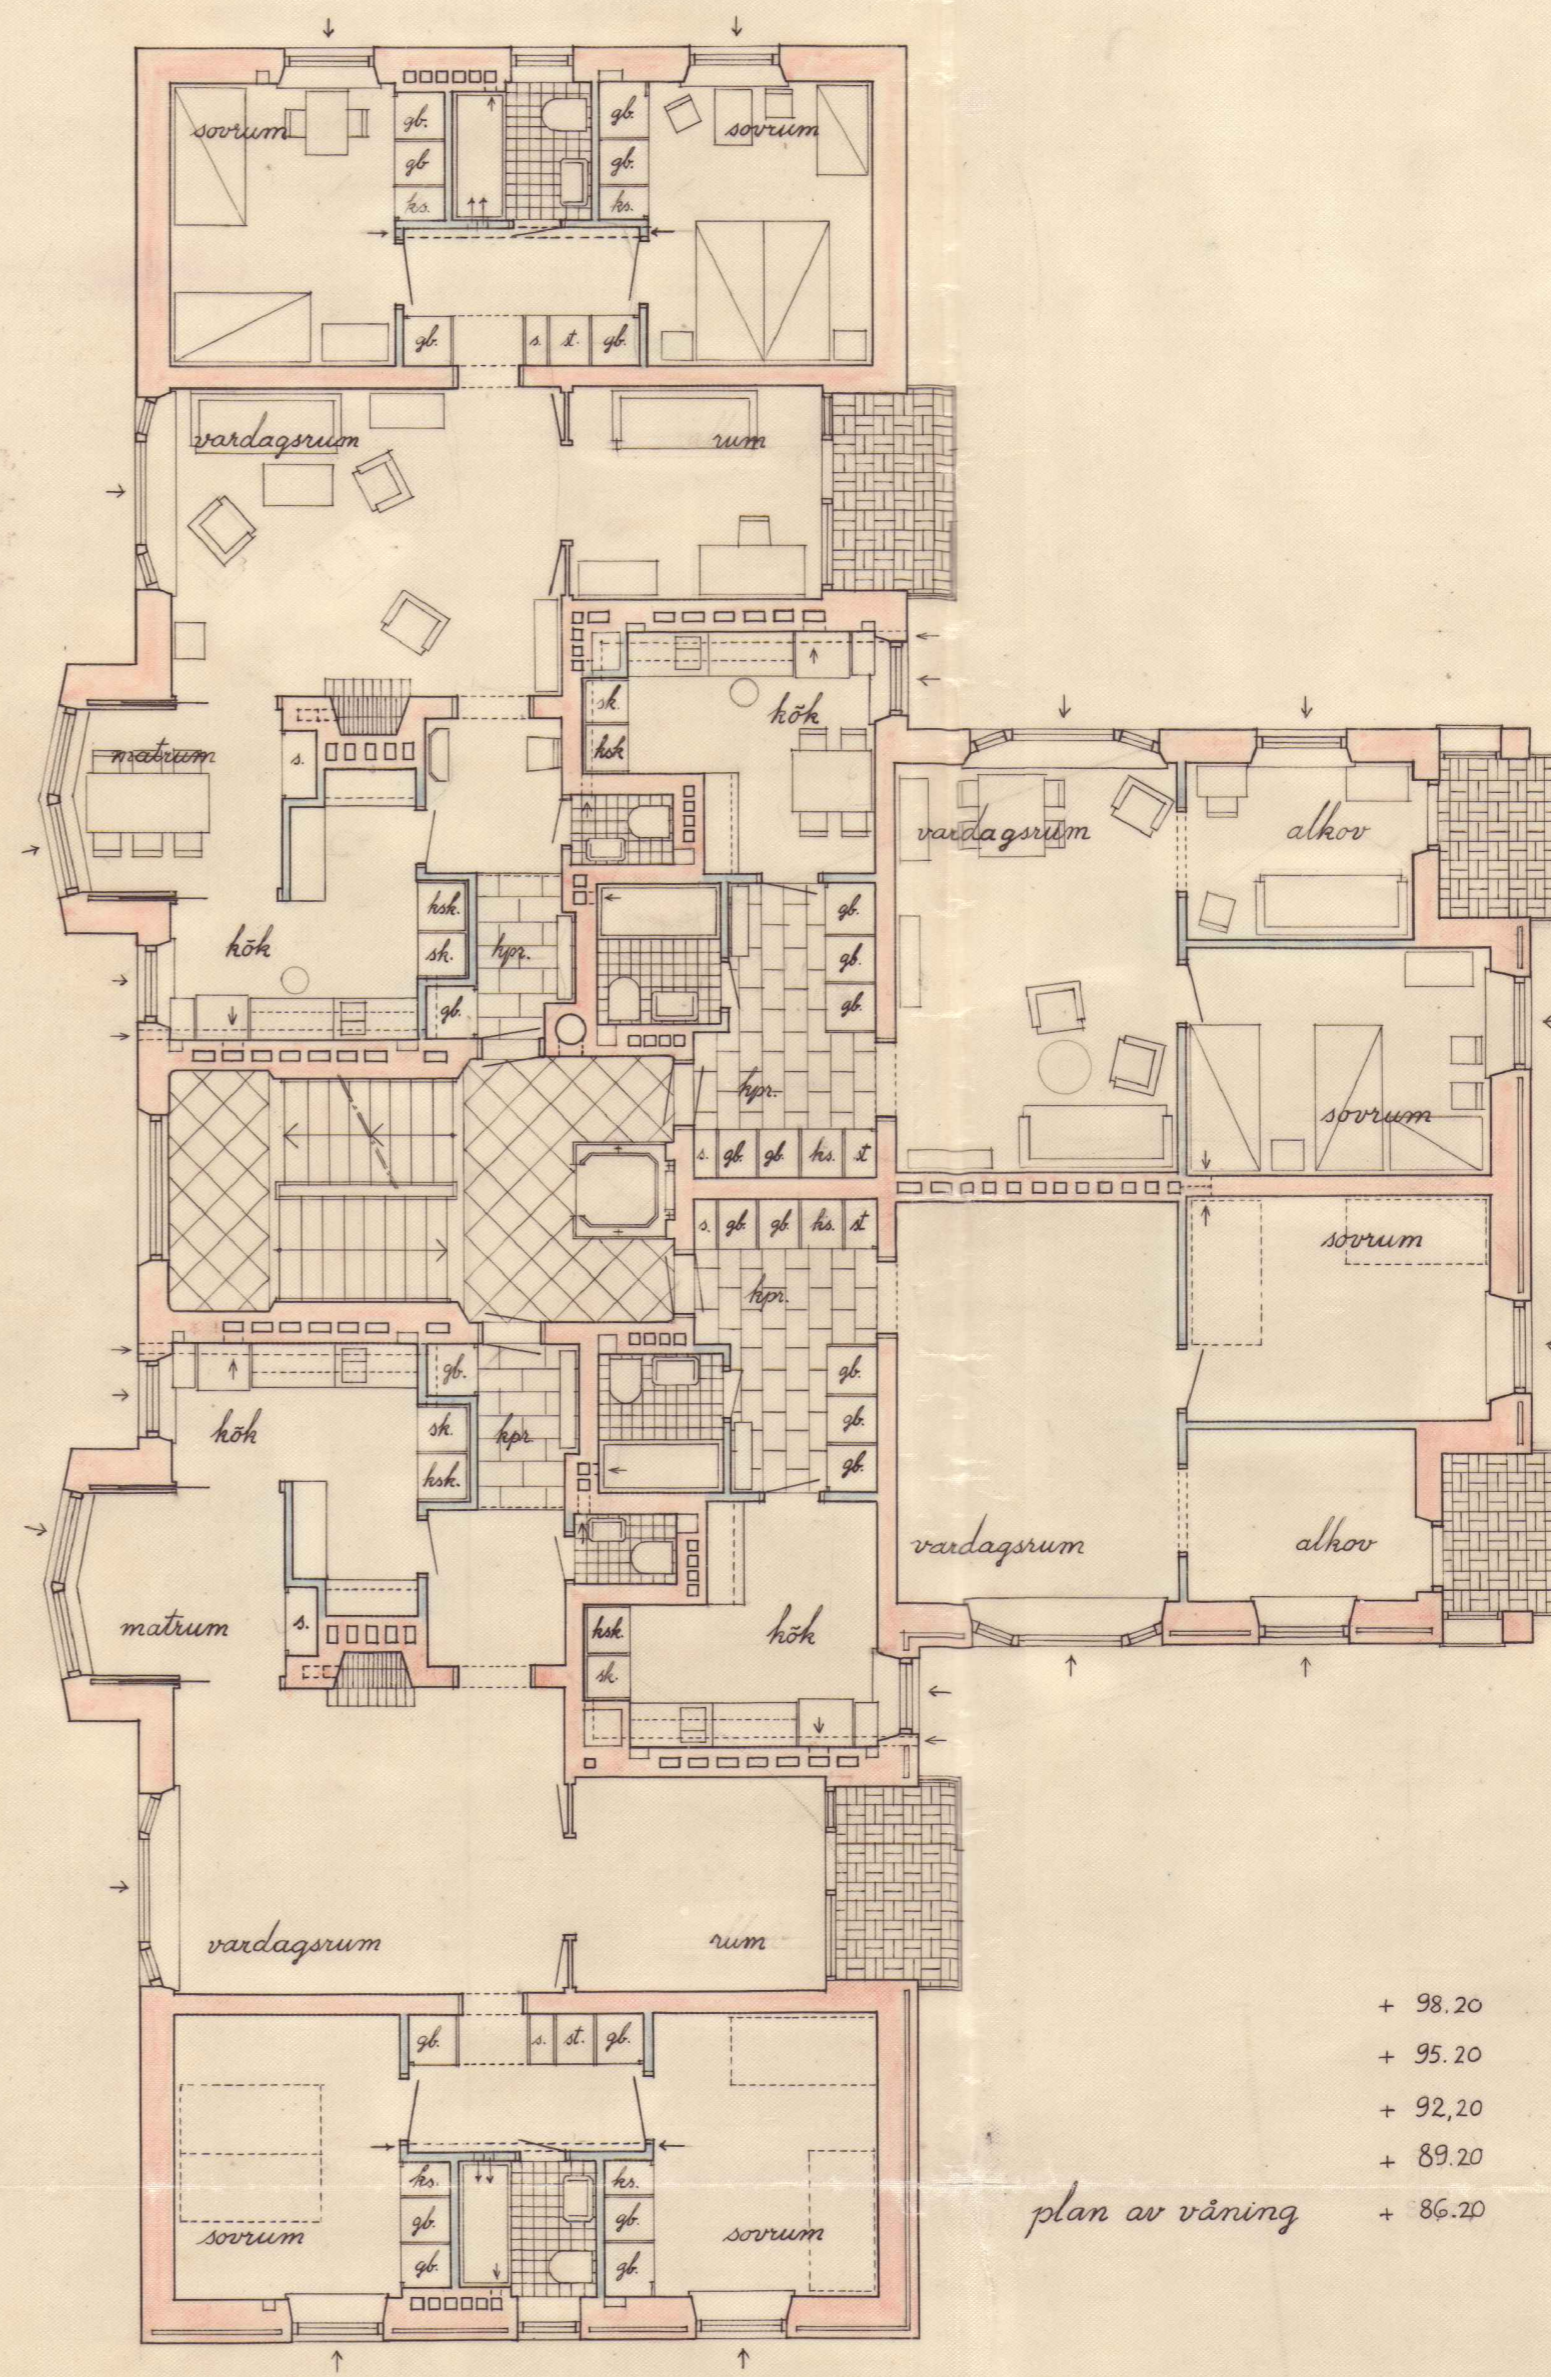

plan av våning 5

- + 98.20
- + 95.20
- + 92.20
- + 89.20
- + 86.20

Raketgatan 5

Normalplan och plan 6 trappor  
Scannat original skala 1:100 (A2)

Skala: 1:100

F:\brf NG1\Scannade original\ritningar\dwg\Raketgatan 5.dwg, Model, 2017-10-17 13:19:33, 1:1

Guldheden  
Stadsdelen Inggården, Göteborg  
Str. 4 Åstern tomt nr. 1

Perman White Arkitektbyrå