


Gunnar Wijk

48188

3-10


170000
den 17/10/1913
Göteborg

1801

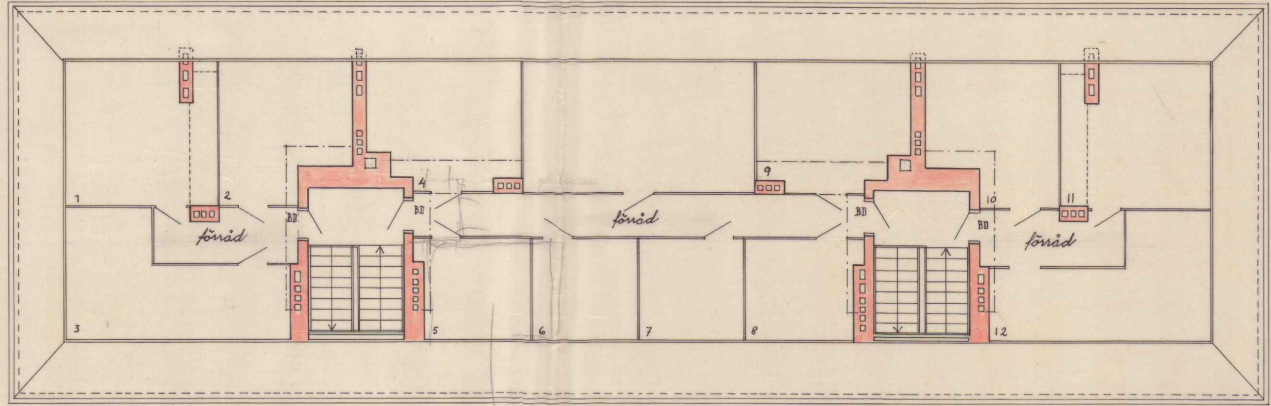

vindsplan + 99,95

Pishattan!

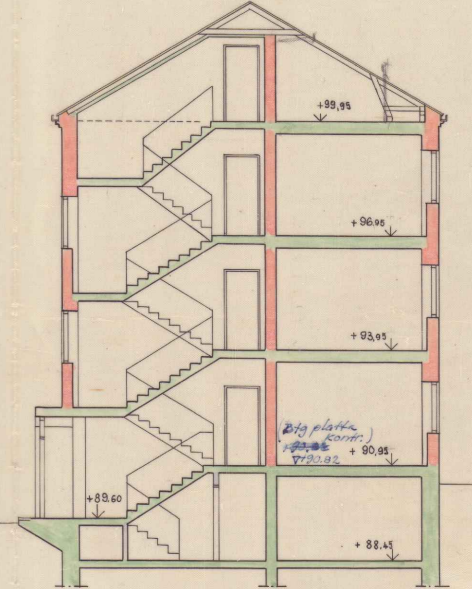

sektion

Daniel P 1-3

Vindsplan och sektion
Scannat original skala 1:100 (A2)

Skala 1-100

hus C 4

Stadsdelen Guldheden Göteborg
Löv 3 Sandililjan tomt nr.1
Gunnar Wijk, Hell Öden