


47991  
10-66

871  
Sveinbjörnsson

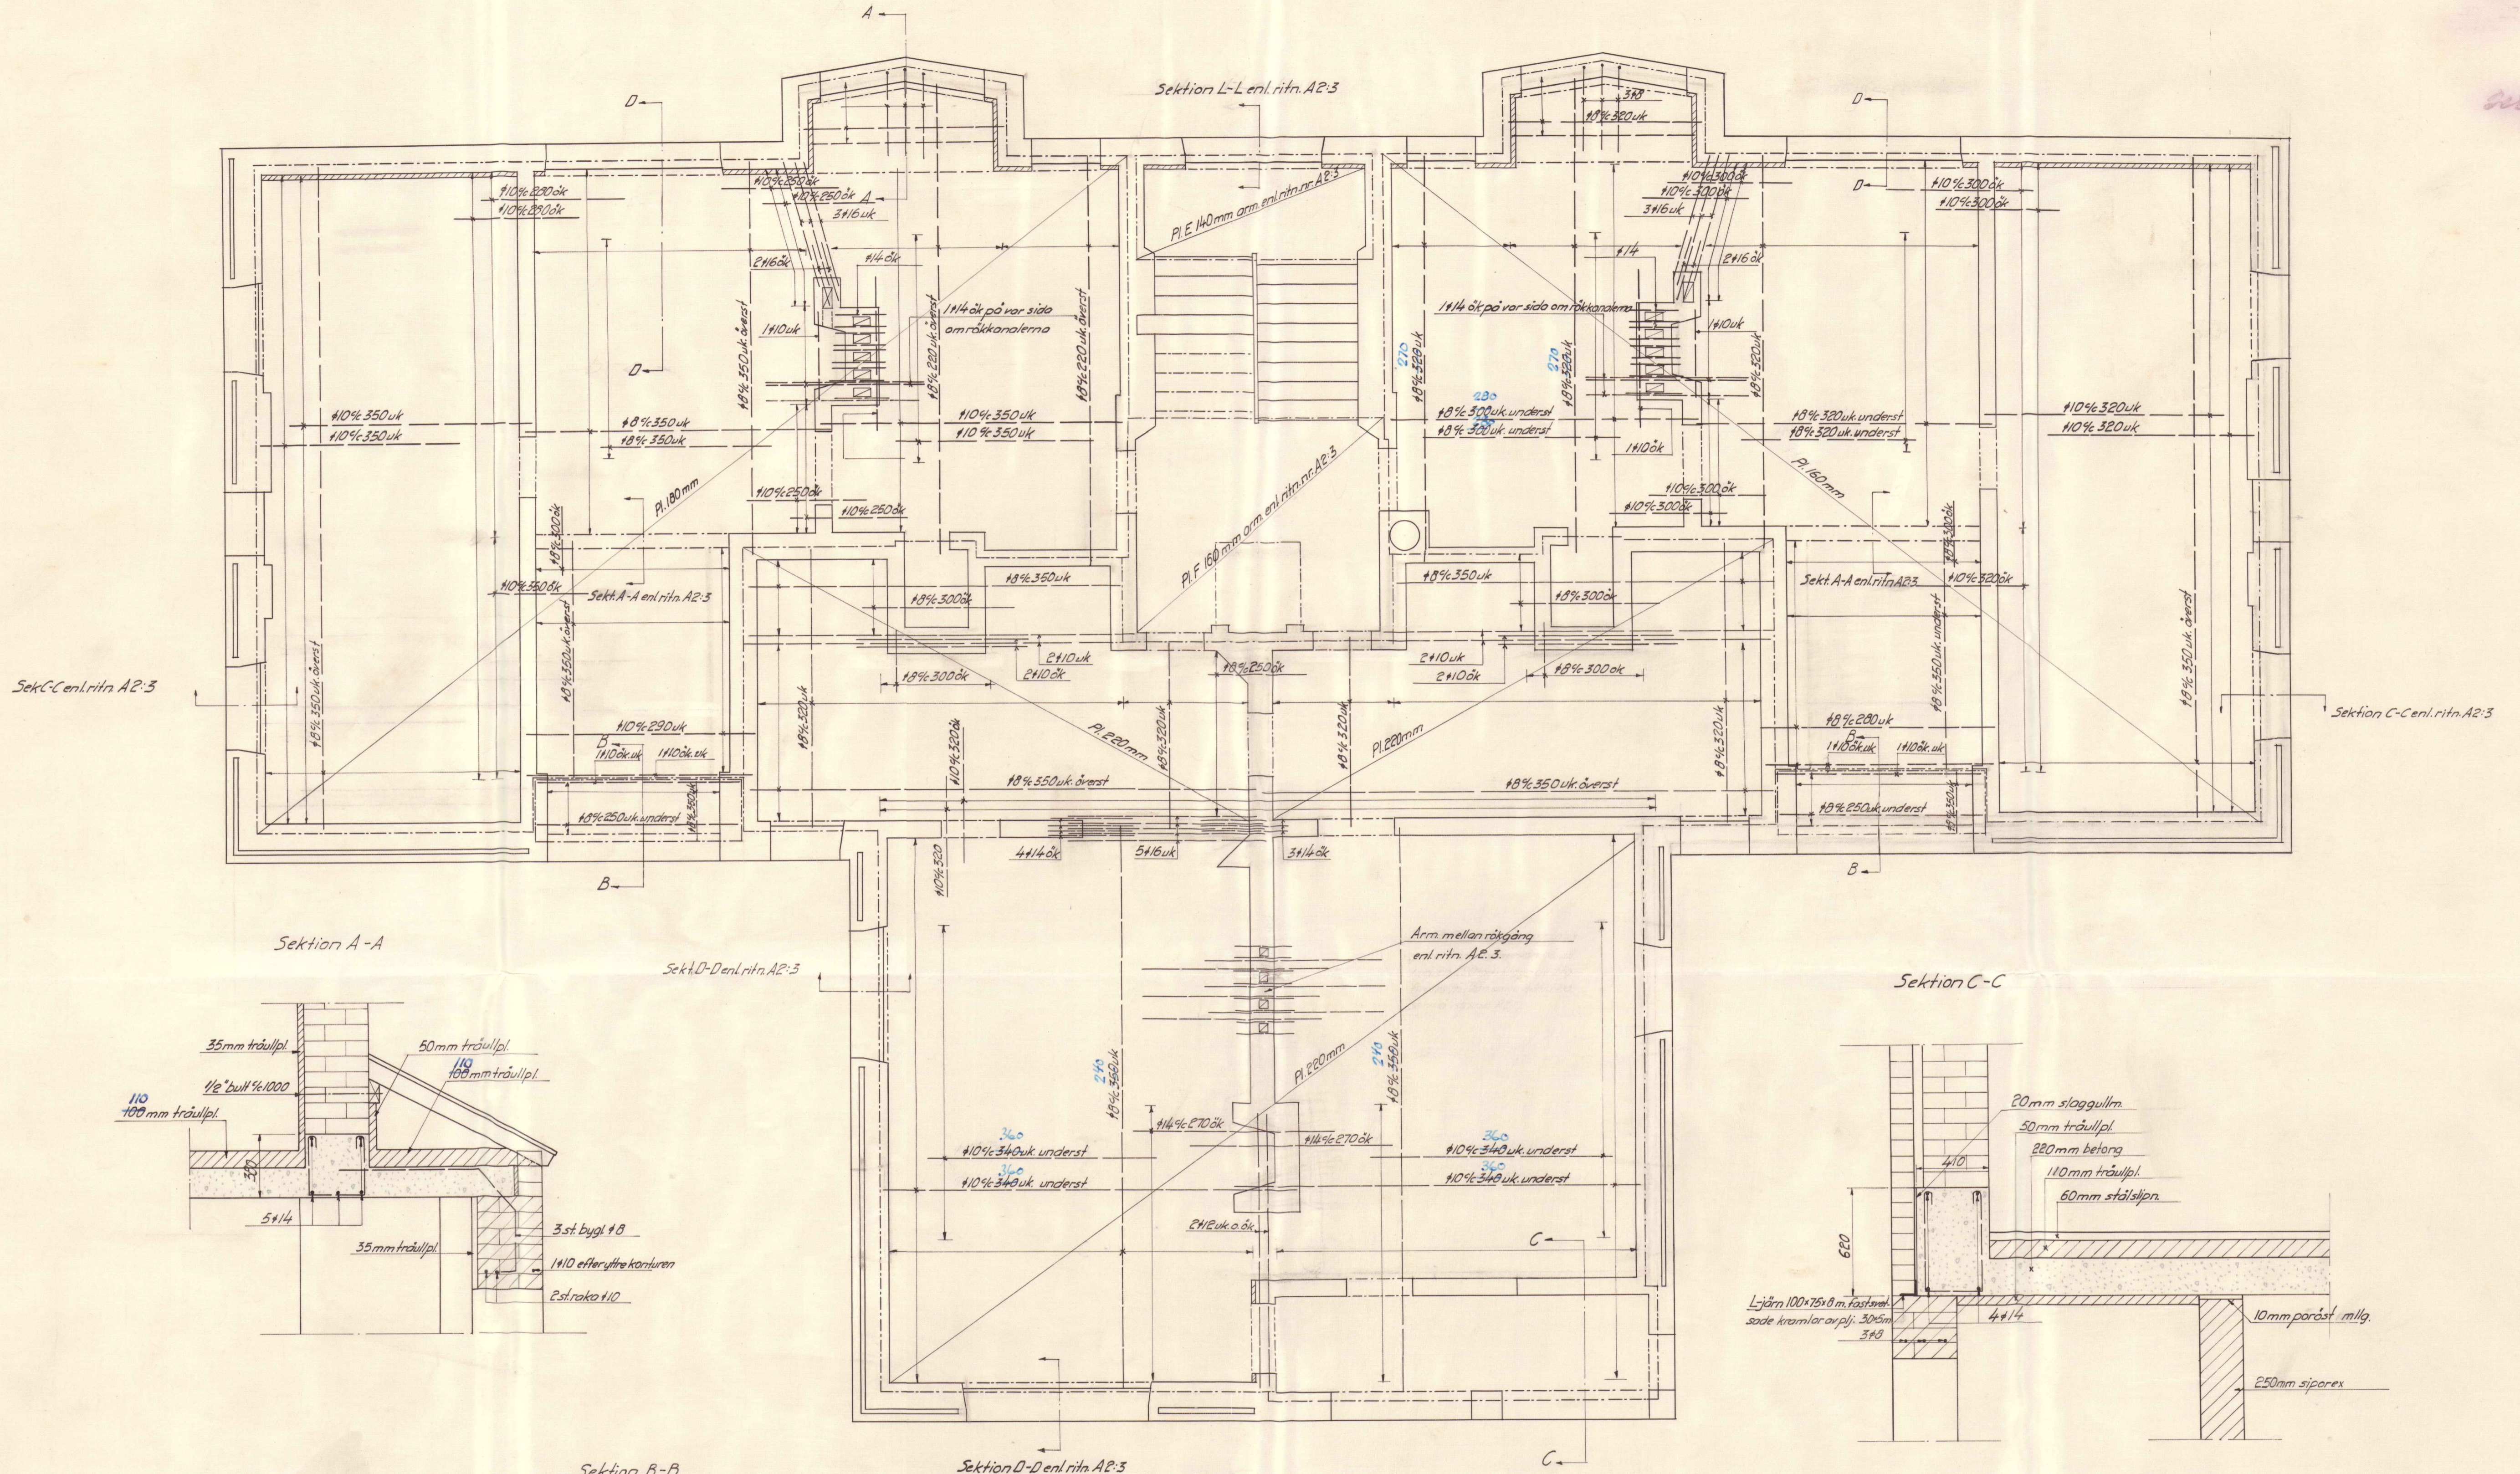

### Raketgatan 5

plan över 6 tr., betongbjälklag  
Scannat original skala 1:50 (A1)

RITNINGEN ÄNDRAD DEN 23.1.45	
RITNINGEN ÄNDRAD DEN 10.1.45	
ÖDEENS INGENJÖRSBYRÅ A.B. STOCKHOLM	
Kv. 29 Astern, torn 1	
Byggnad A2	
Bjälklag över vån. 6 tr.	
SKALA	Z. 1/16 4/13
1:50, 1:20	4. 5.1.1045 12:5