
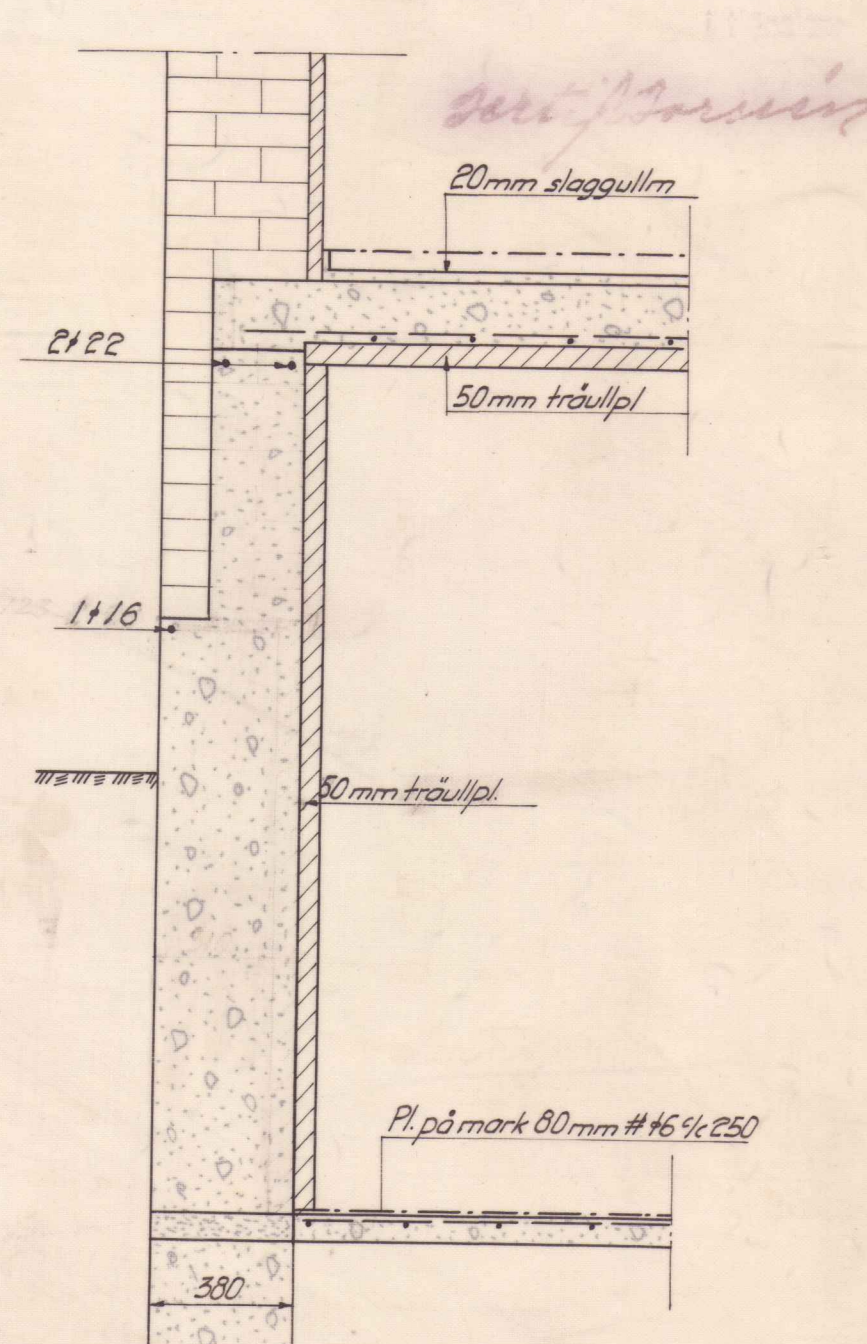
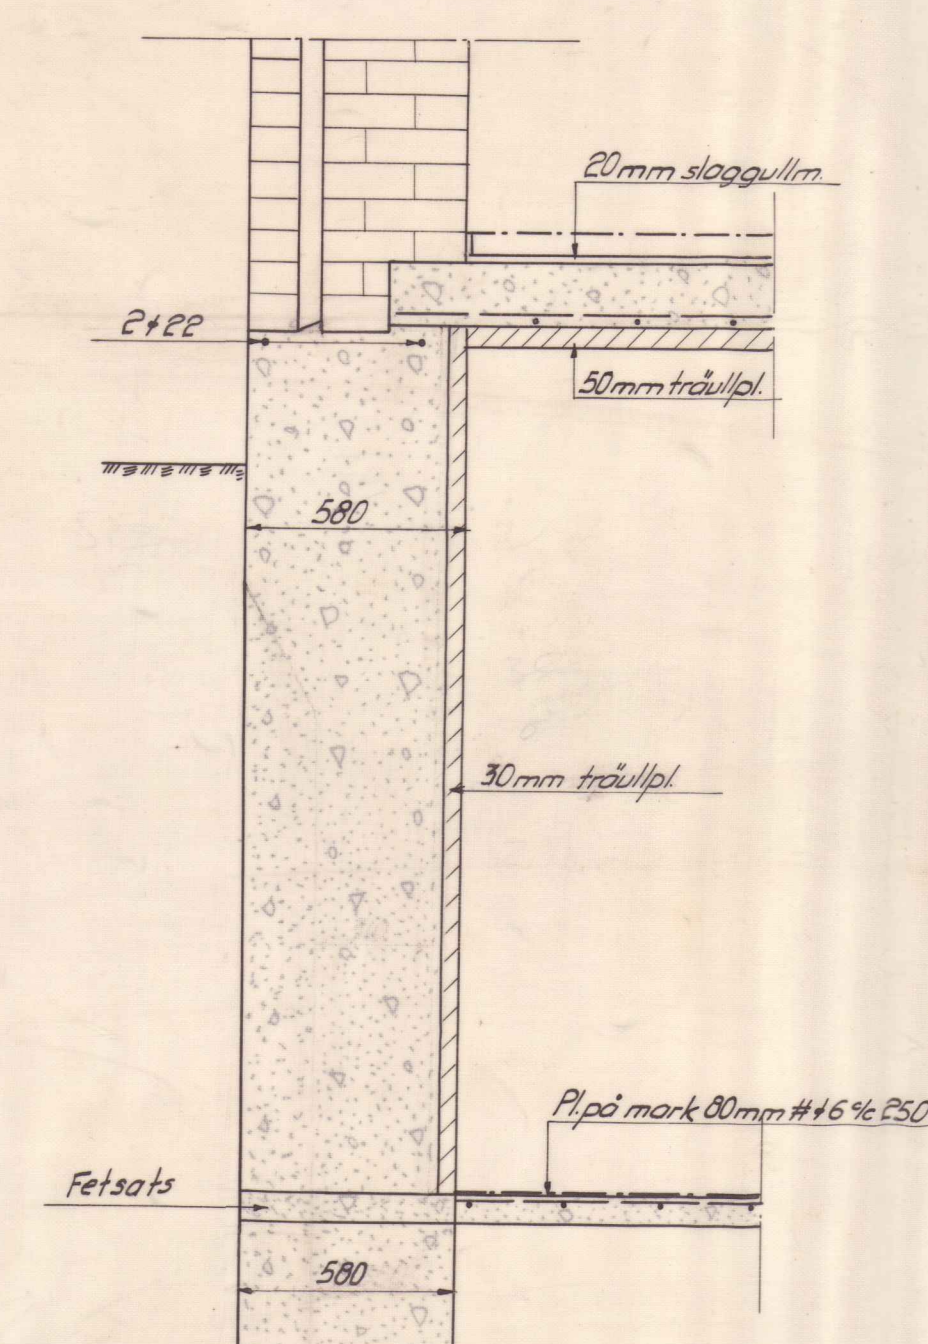
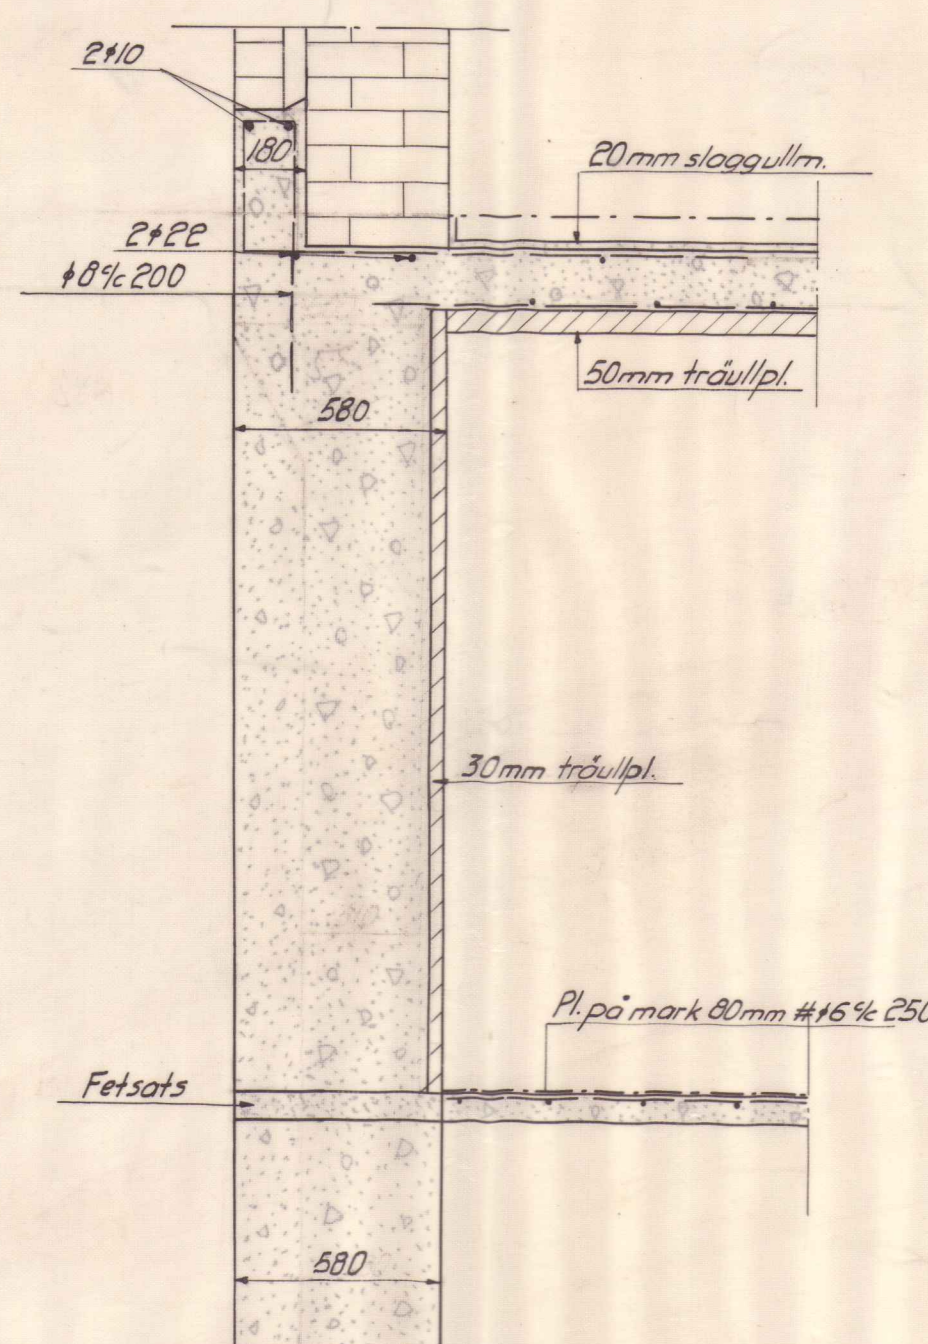
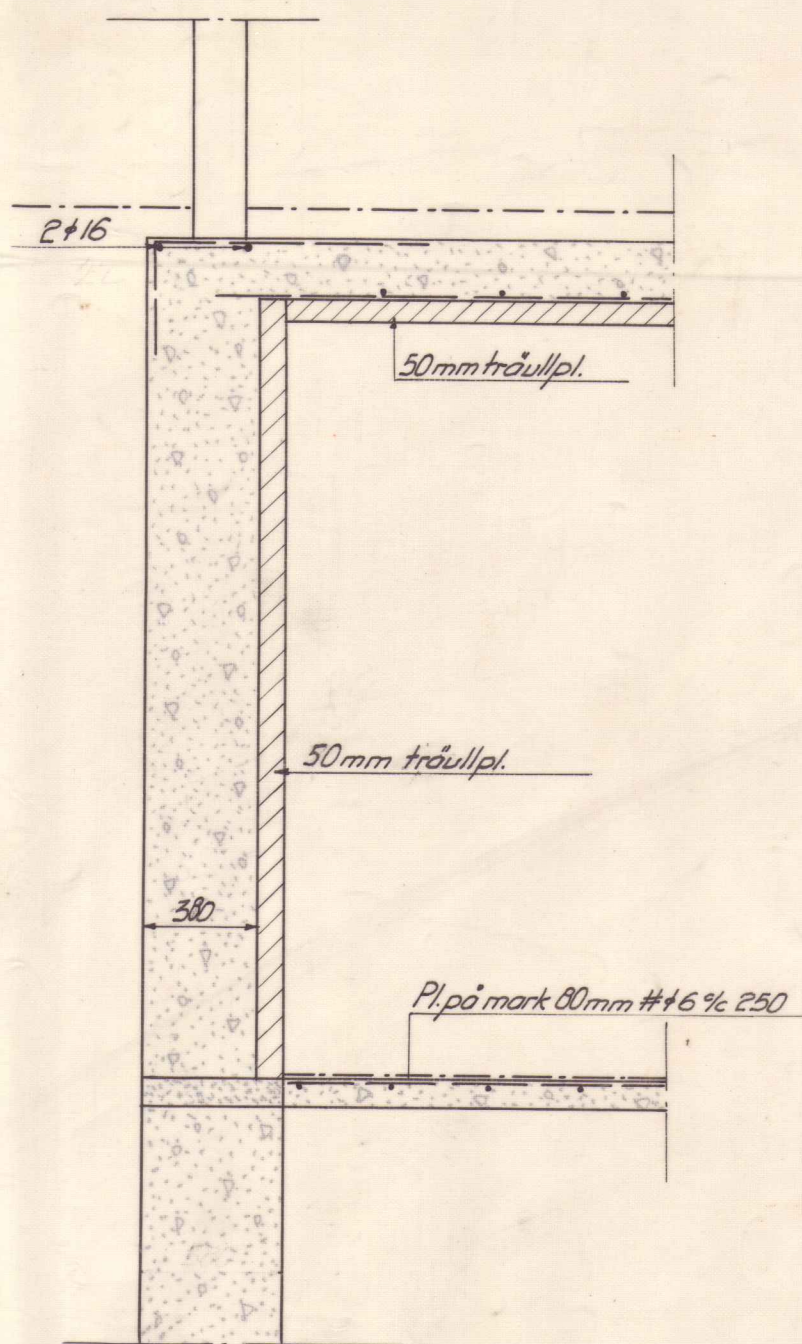


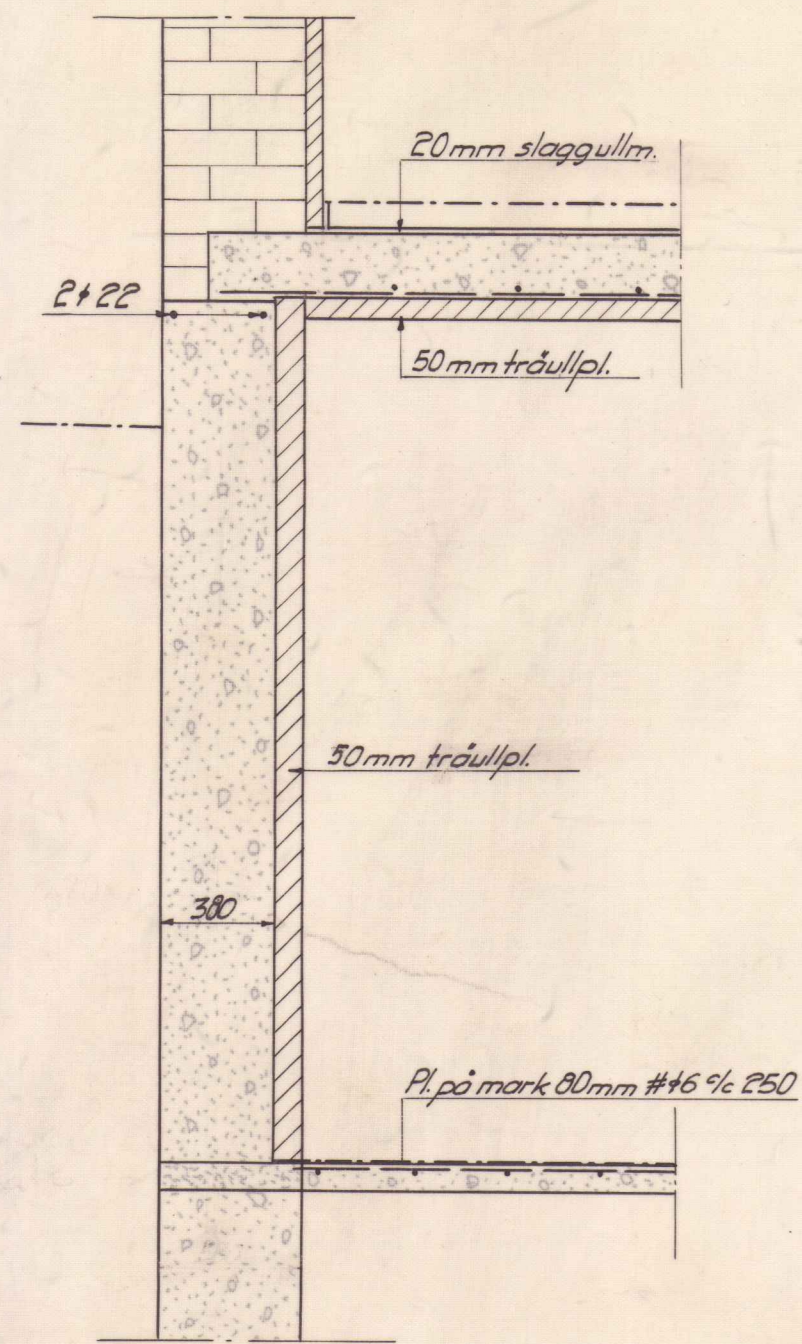






Sektion F-F

Sektion G-G

Sektion H-H

Sektion I-I


Sektion J-J

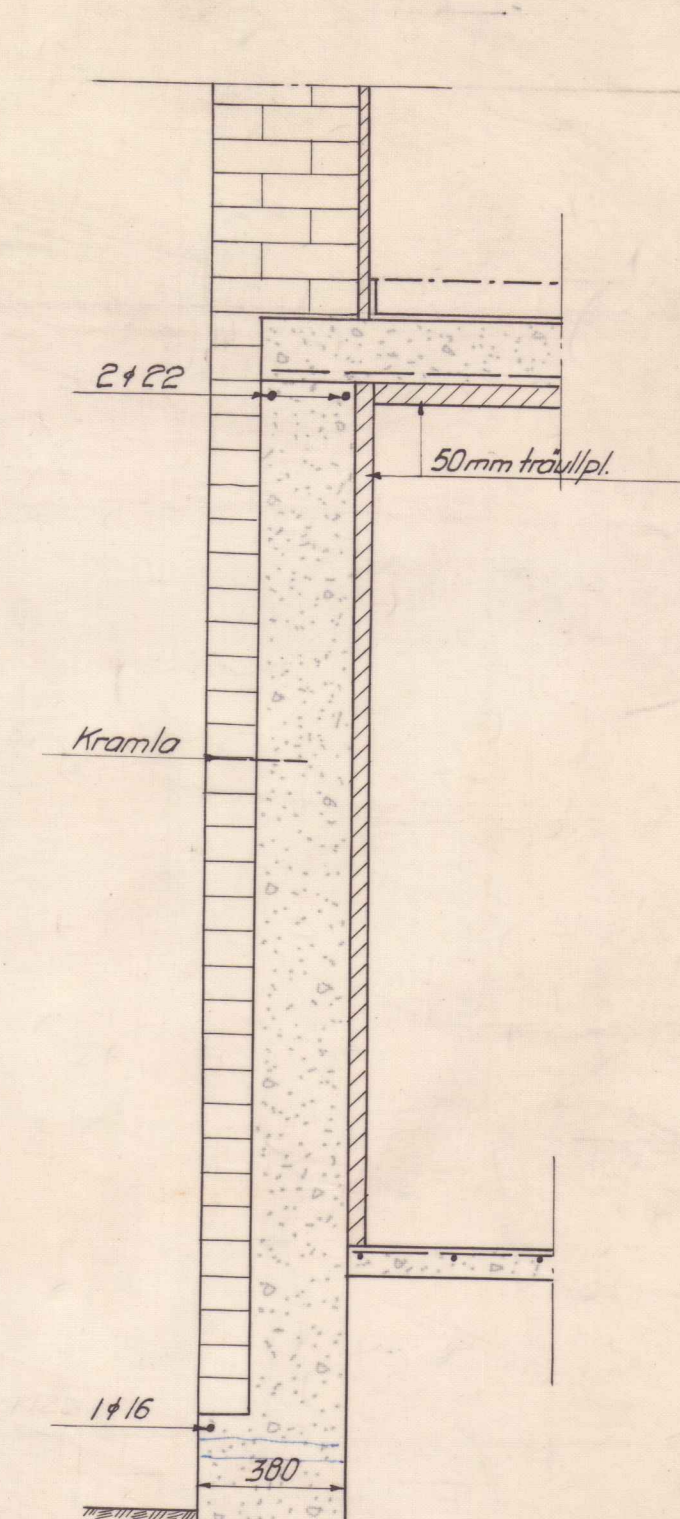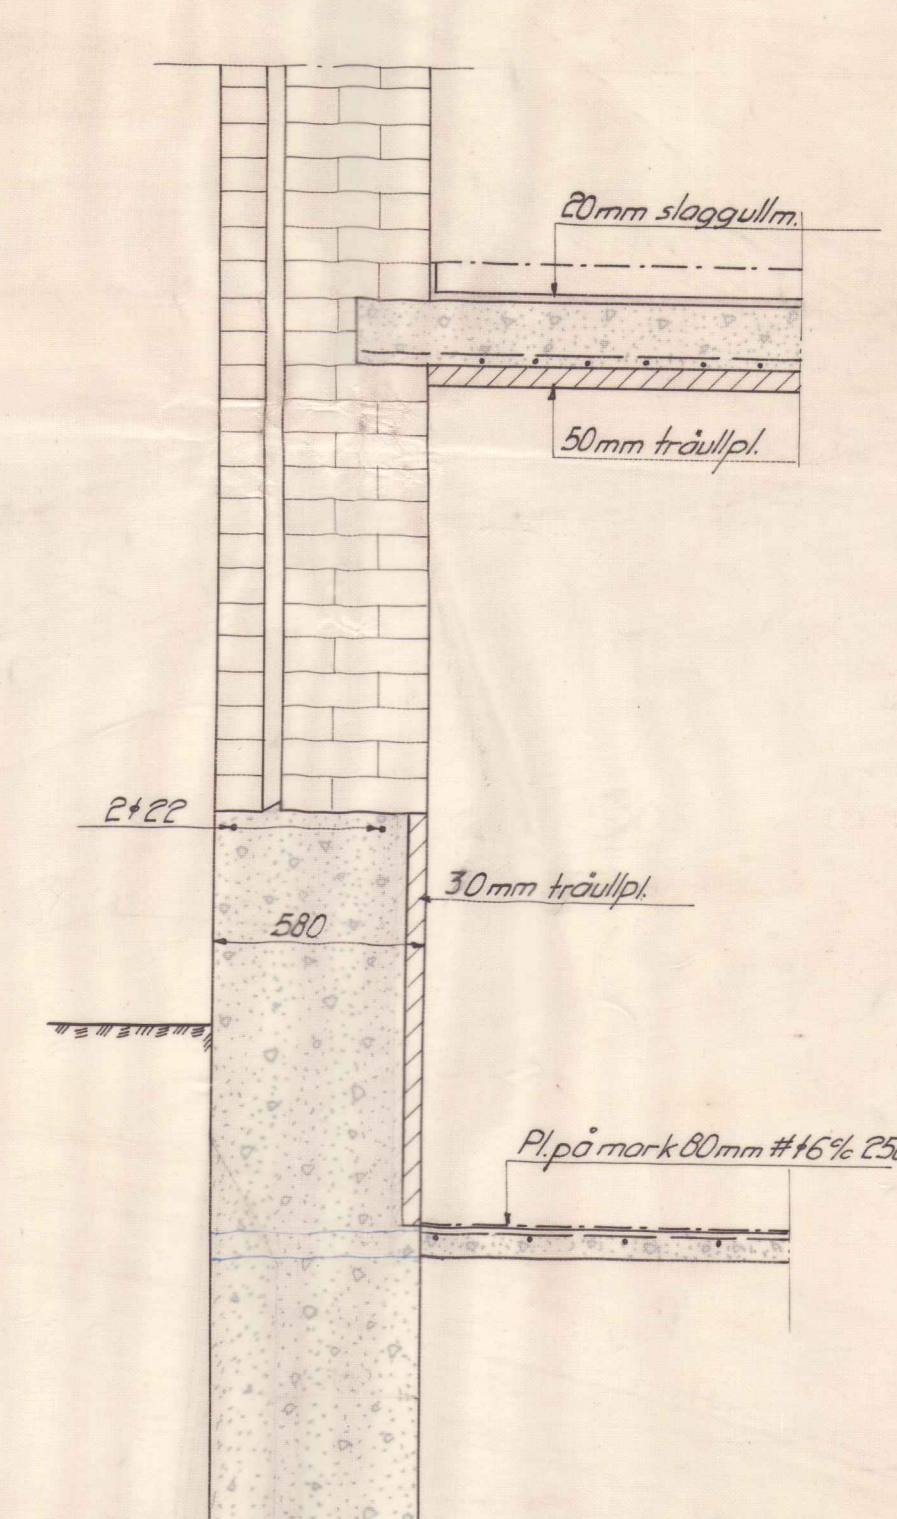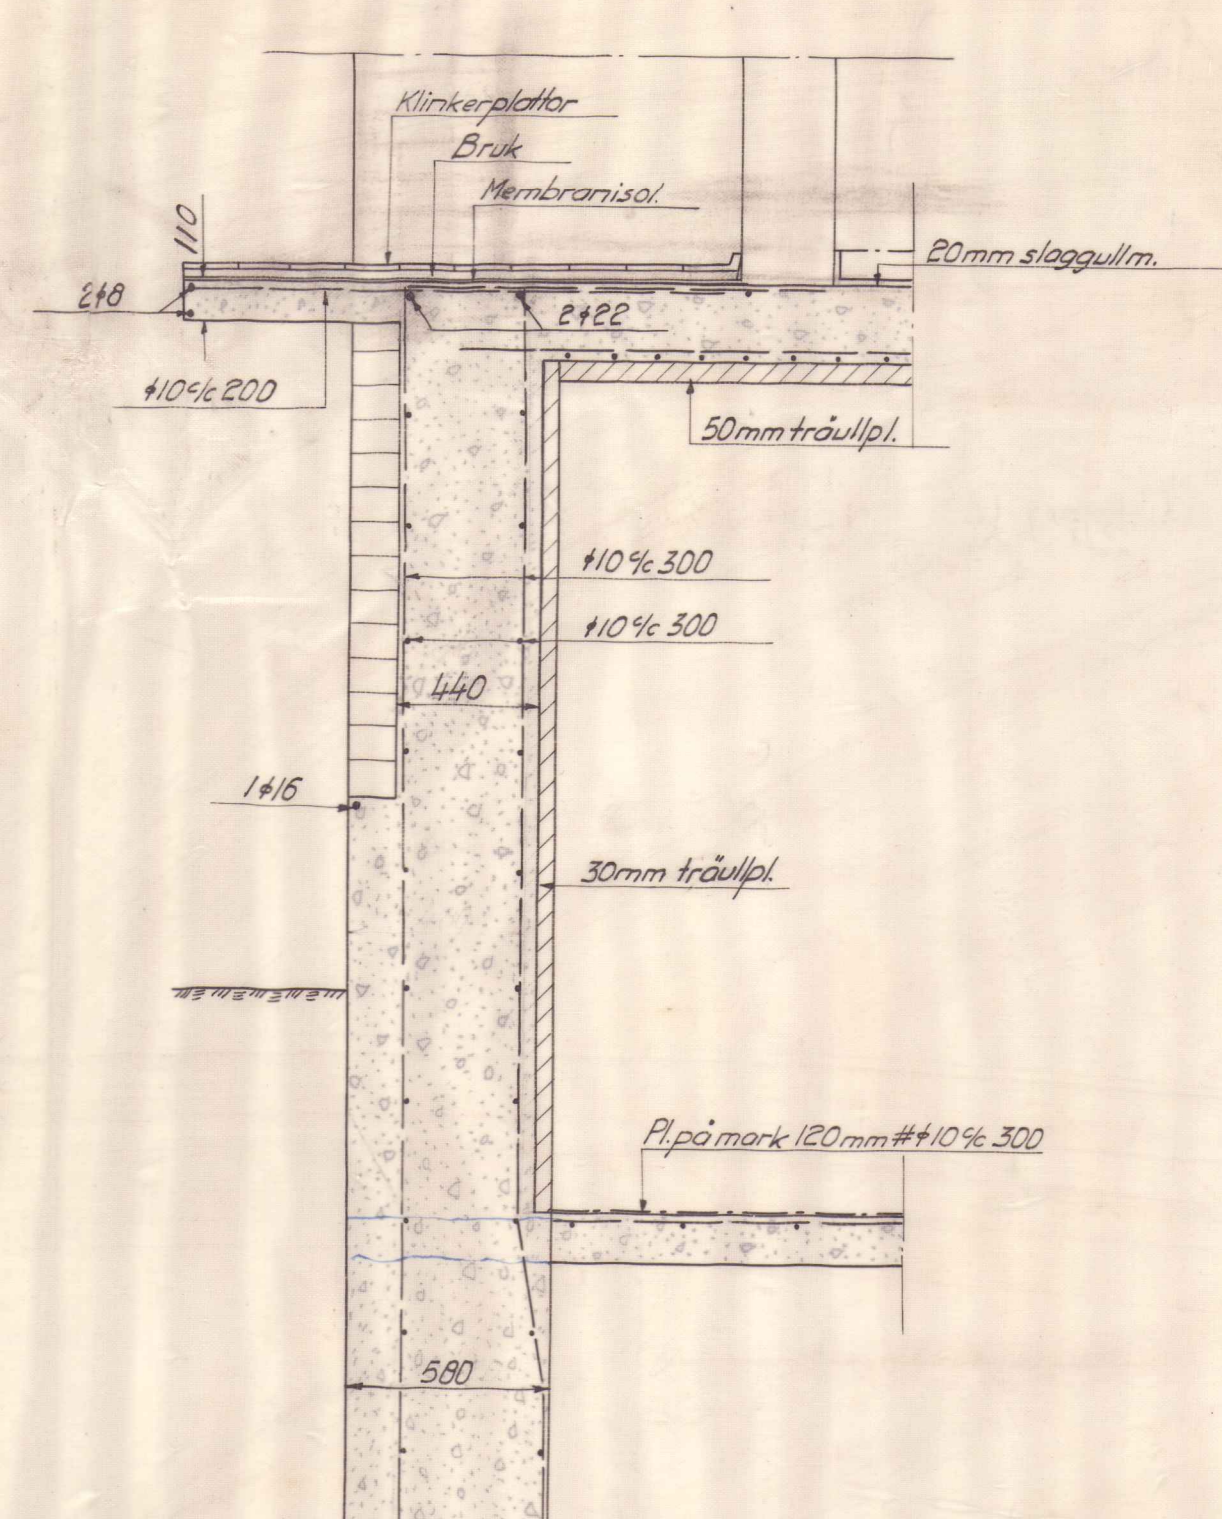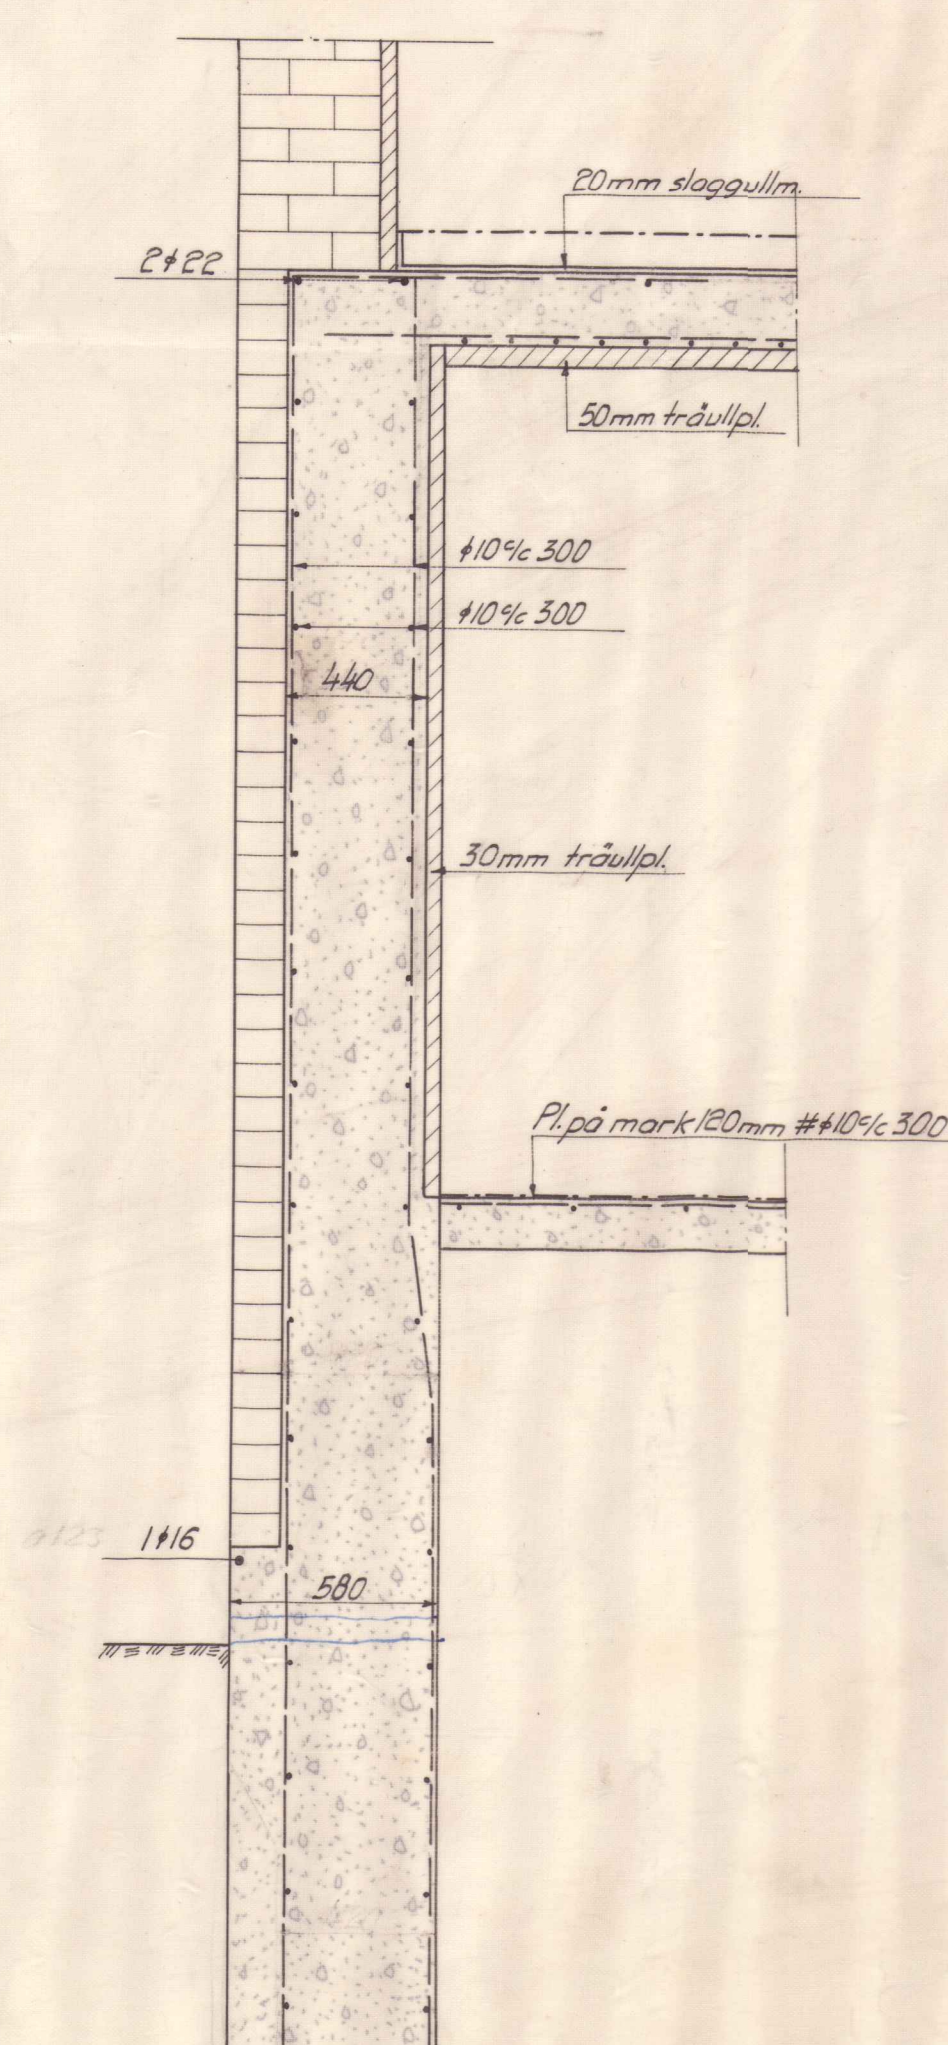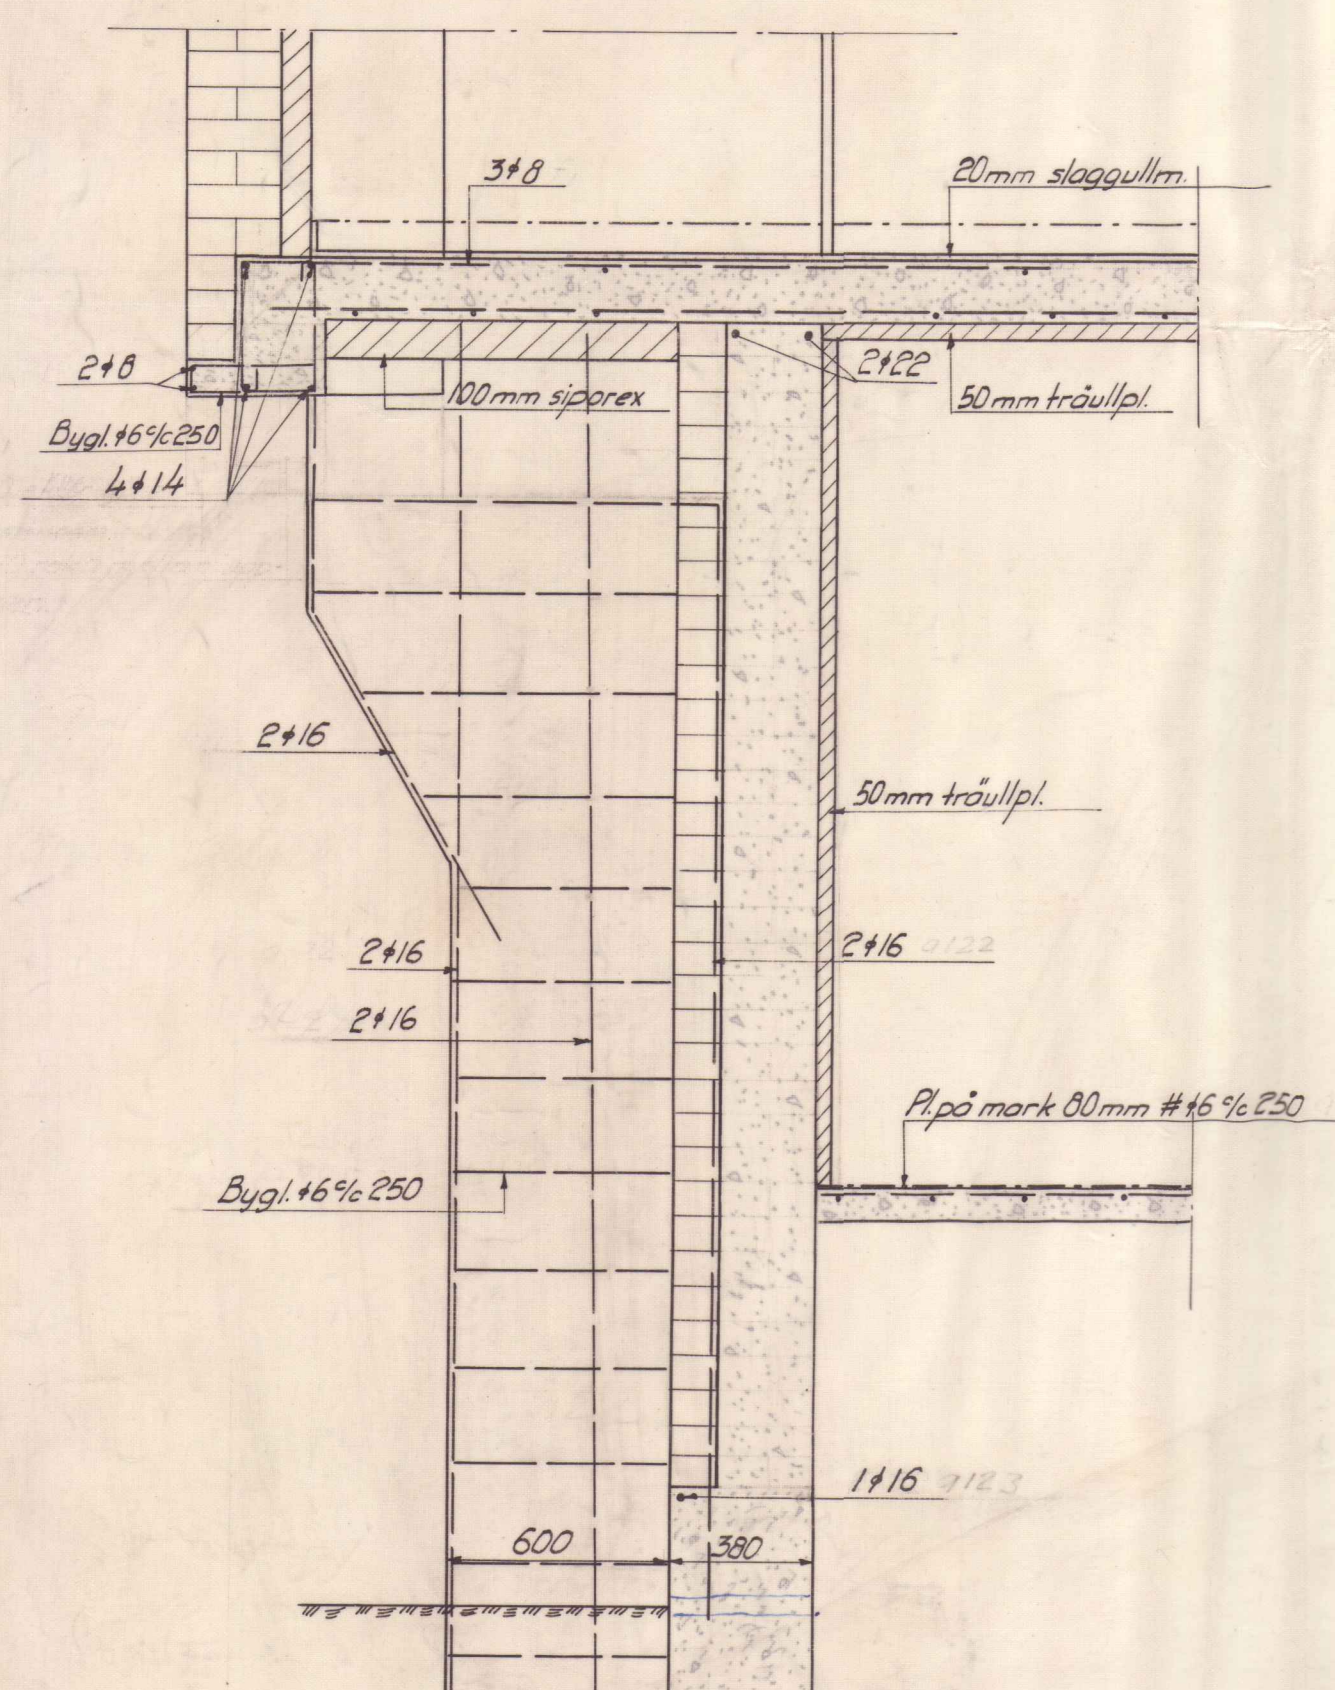

Raketgatan 5

Grundmurssektioner A-J
Scannat original skala 1:50 (A1)

Där betongmuren kläs med 1/6-stens tegel, fastkramlas tegel med väl as-fästerade kornjörn 18 4 st. per m² av nedanstående utseende.
1:10

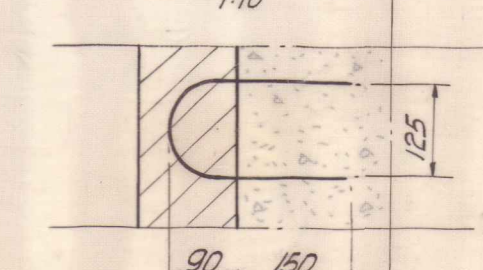

RITNINGEN ÄNDRAD DEN 22.1.45.			
RITNINGEN ÄNDRAD DEN 10.1.45.			
ODENS INGENJÖRSBYRÅ A.B. STOCKHOLM			
Kv. 29 Astern, tomt nr. 1			
Byggnad A2			
Grundmurssektioner A-J			
SKALA	1:20	L.	4413
BYG.	H	5.1.1945	AP. 7