




Sektion K-K

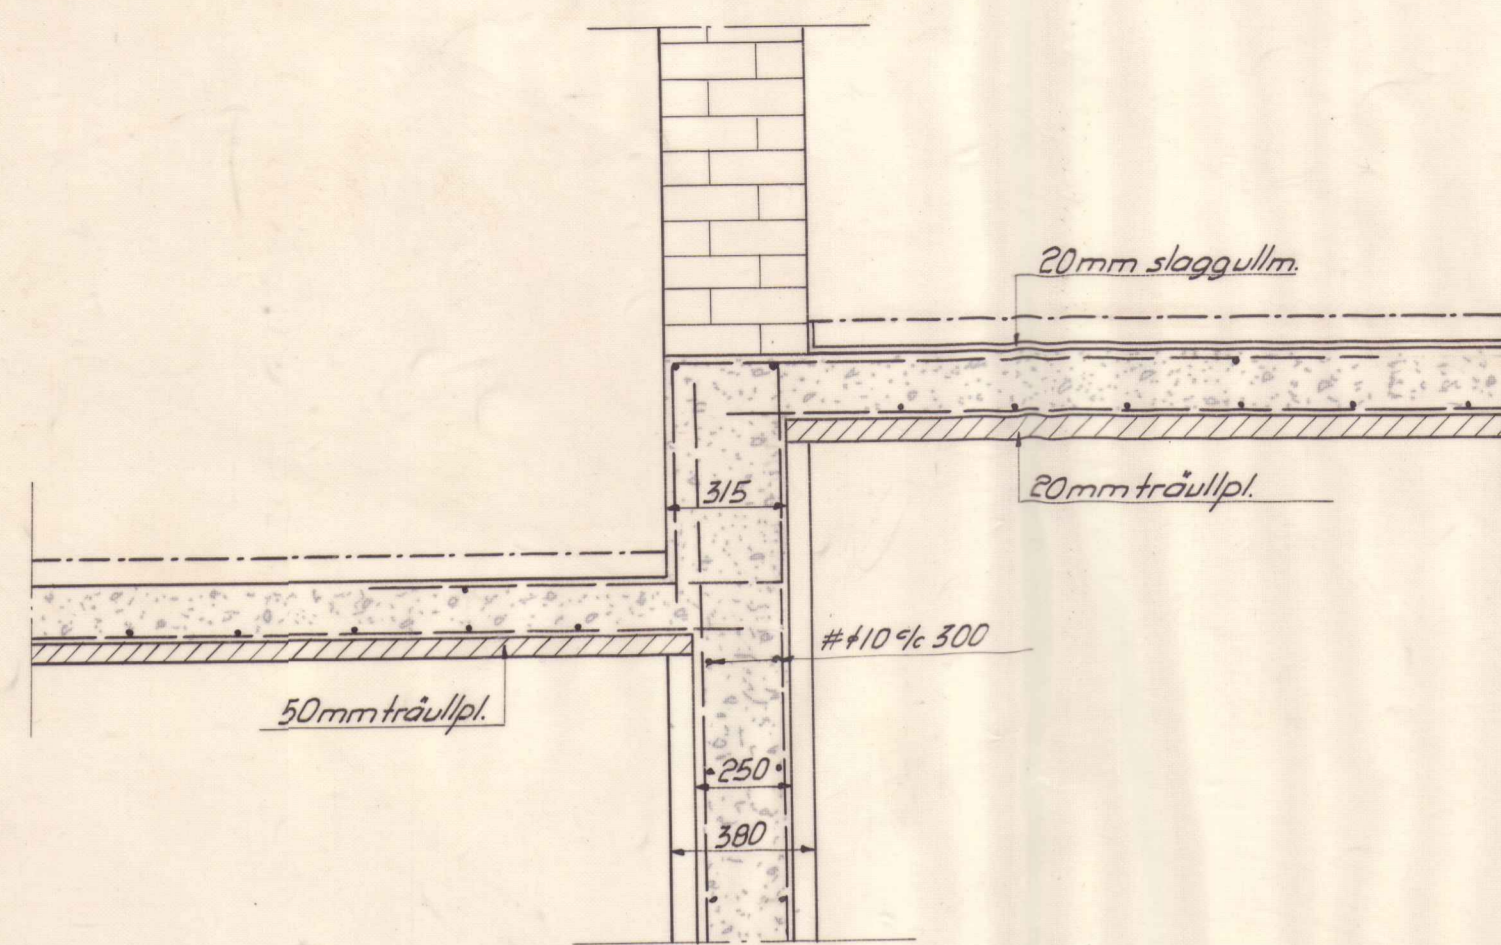

Sektion L-L

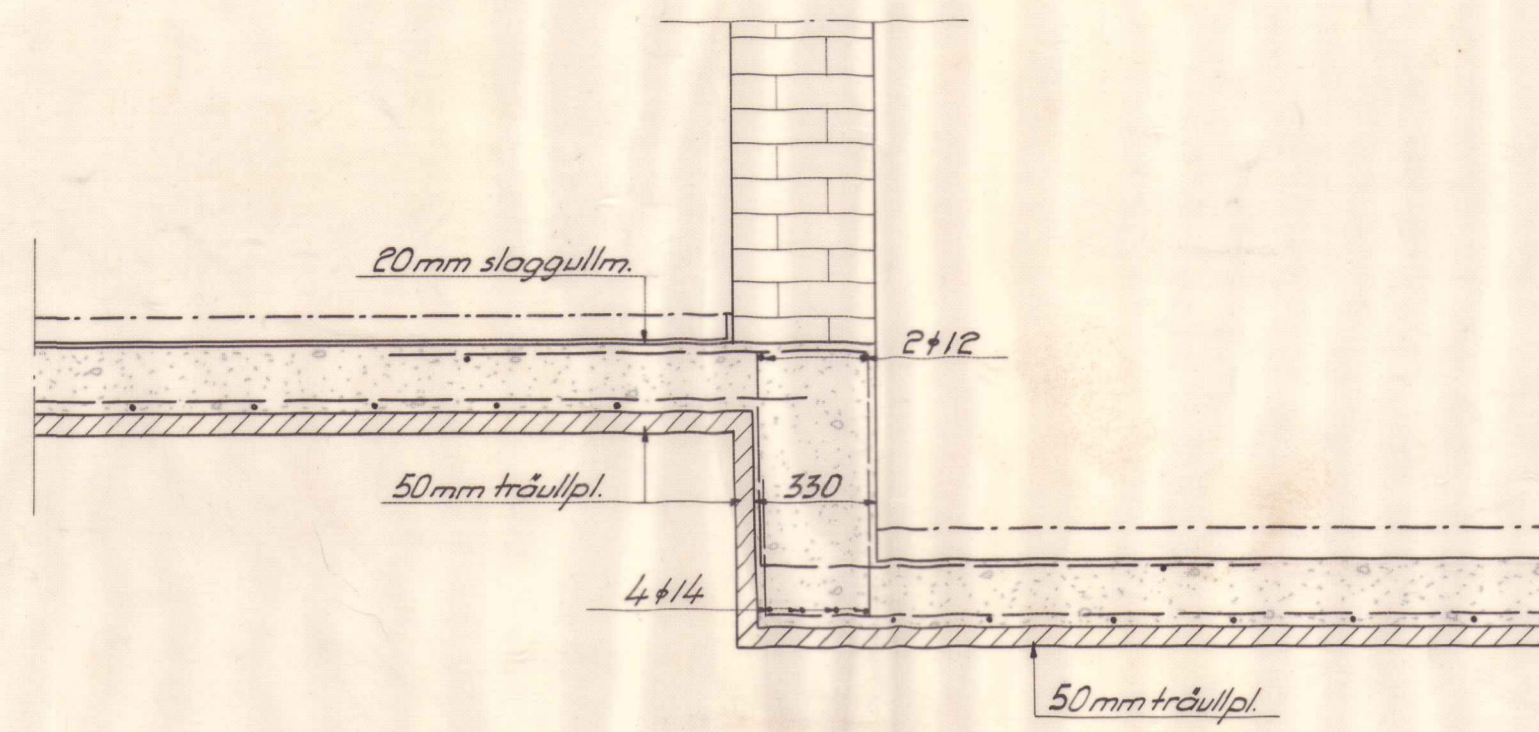


Sektion M-M

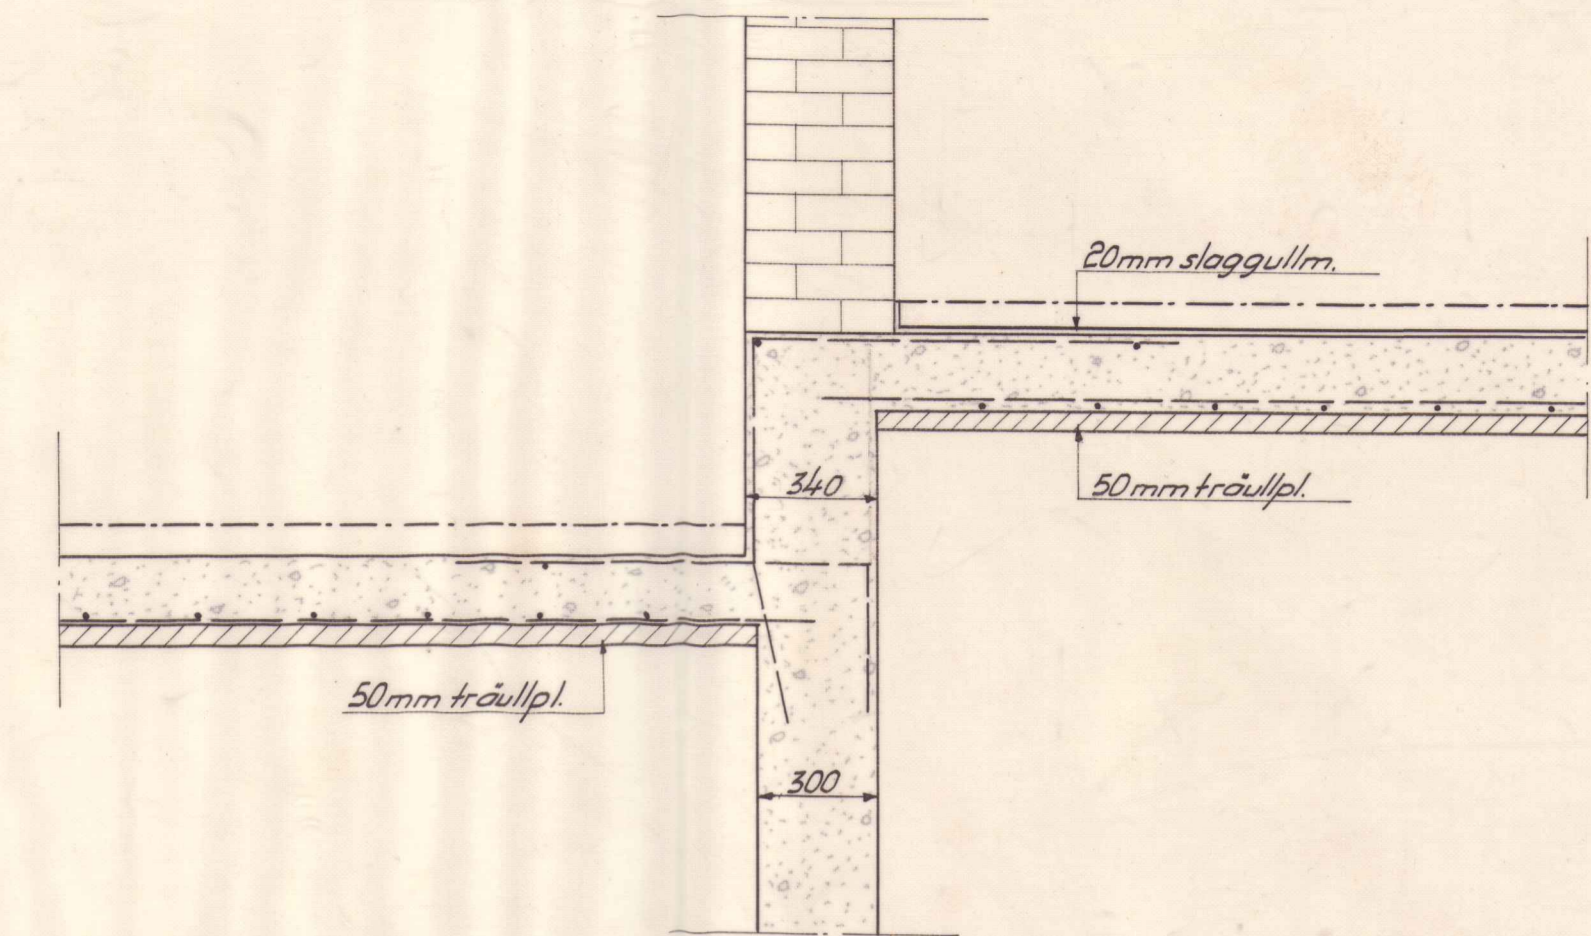


Ant. Jansson



Sektion N-N

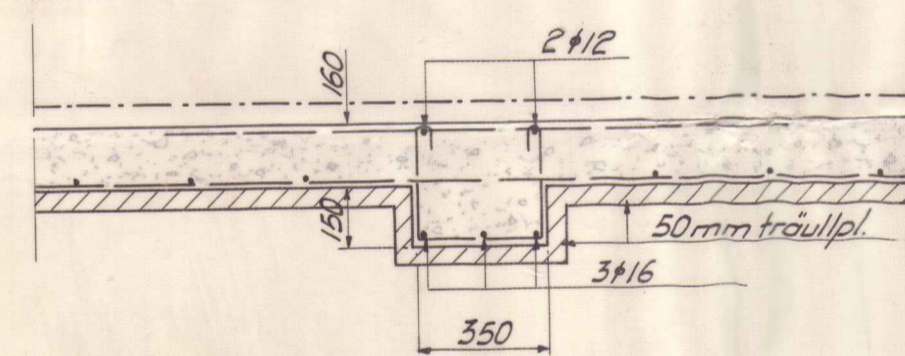

Sektion O-O

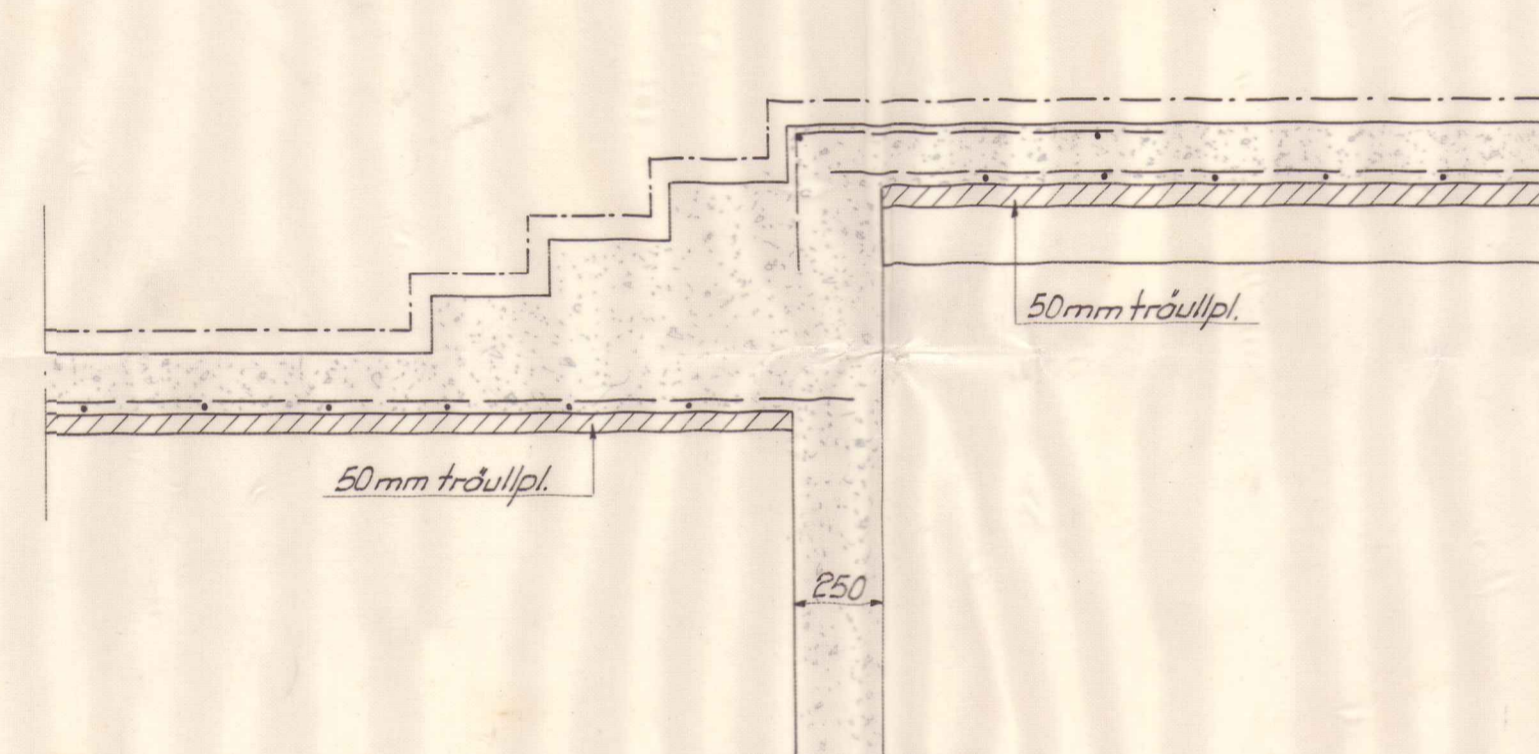

Sektion P-P

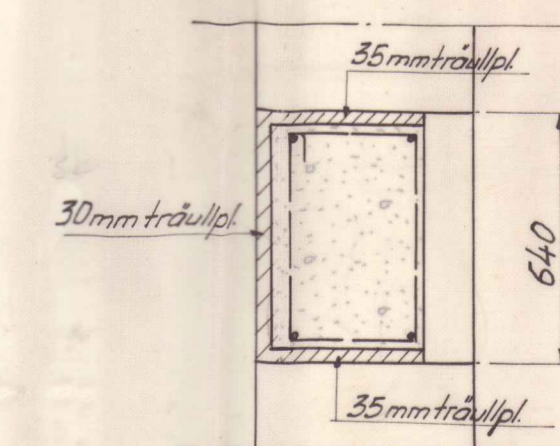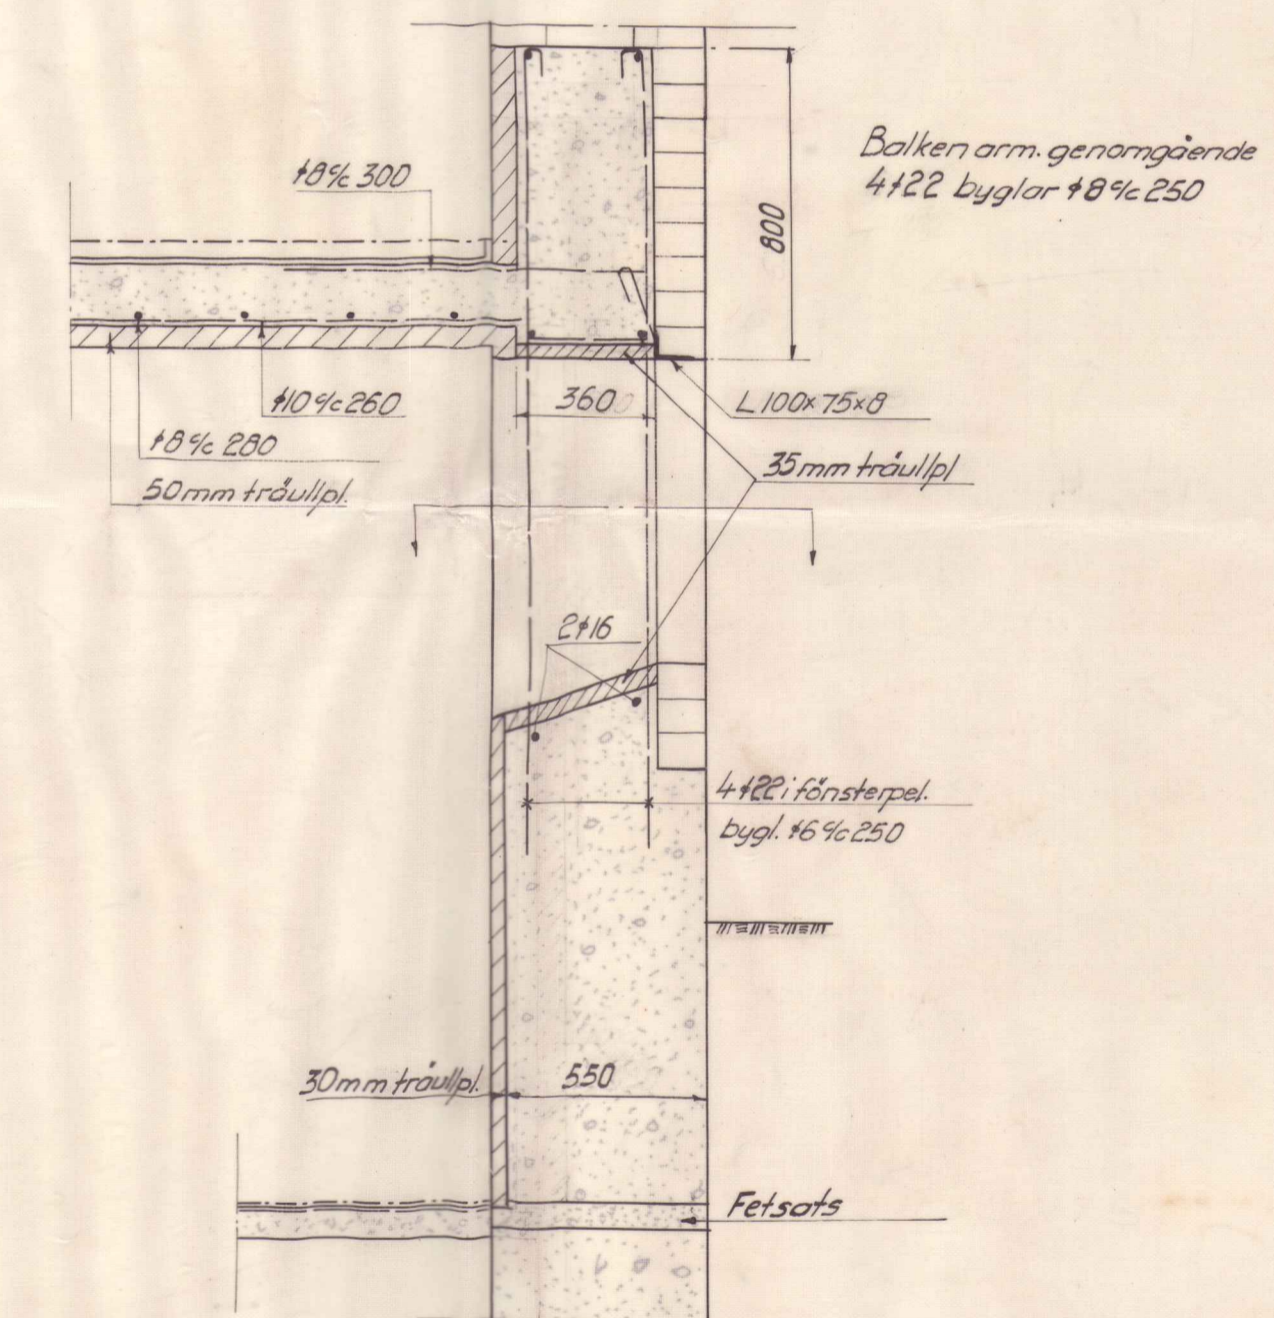

Raketgatan 5

Grundmurssektioner K-P
Scannat original skala 1:50 (A1)

RITNINGEN ÄNDRAD DEN 22.1.45.			
RITNINGEN ÄNDRAD DEN 10.1.45.			
ÖDEENS INGENJÖRSBYRÅ A.B. STOCKHOLM			
Kv. 29 Astern, torn nr. 1			
Byggnad A2			
Grundmurssektioner K-P			
SKALA	1:20	L.	F1/6
		H.	5.1.1945.
			44.13.
			A2 : 8.