871

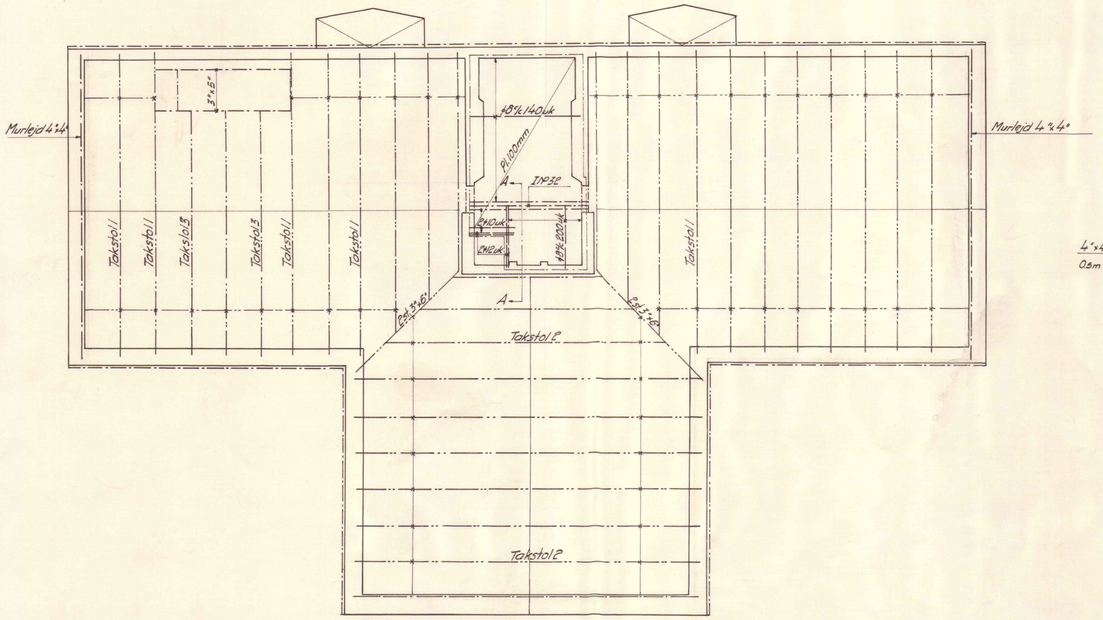

Murlejd 4"x4" förankras med 0.5m långa 1/2" asfalterade bultar c:c 2.0m

Takstol 1

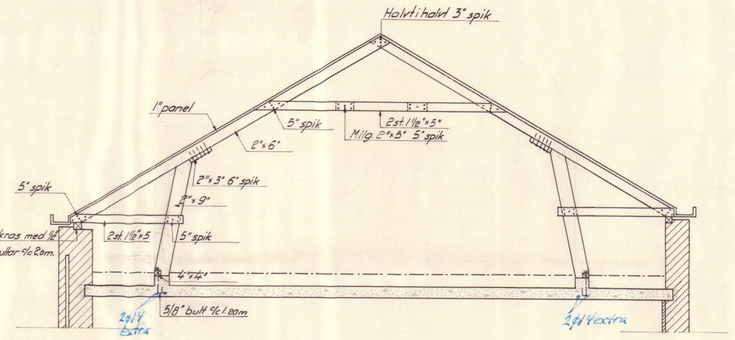

Takstol 2

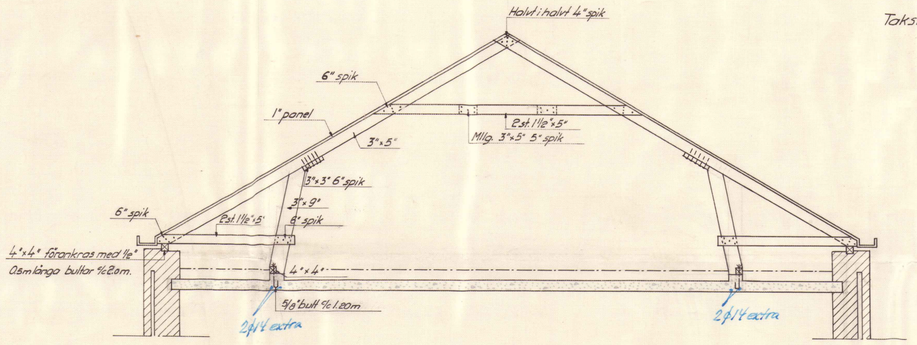

Takstolar c:c 1.20m

Tak över hissmaskinrum.

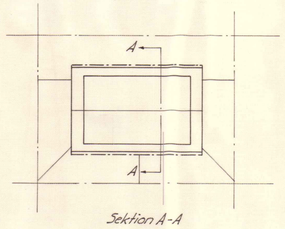

Sektion A-A

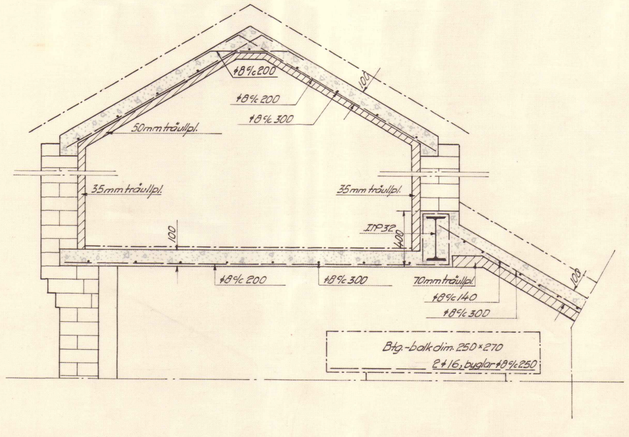

Takstol 3

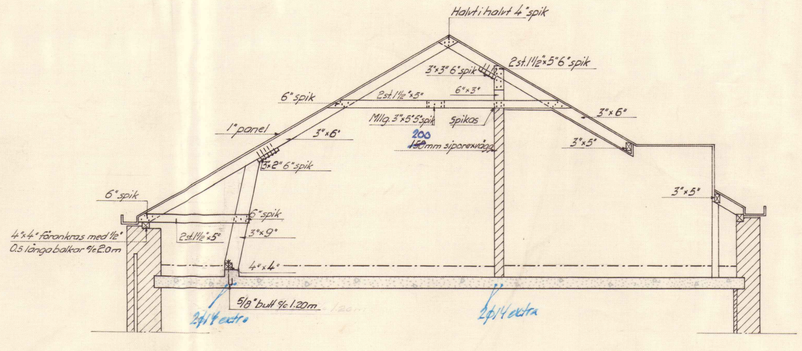

Vindsbjälklaget värmeisoleras med 110mm träullplatta
Därpå läggs stålsplåt överbetongplatta.
På piskbalkong utföres membranisolering med 3 lag papp och 4 strykningar med asfalt.

Raketgatan 5

Yttertak
Scannat original skala 1:50 (A1)

RITNINGEN ÄNDRAD DEN 23.1.45.
RITNINGEN ÄNDRAD DEN 9.1.45.

ÖDEENS INGENJÖRSBYRÅ A.B. STOCKHOLM

Kv. 29 Astern, tomt nr. 1
Byggnad A 2
Takbjälklag

SKALA		RITN.		NR
1:50, 1:100	Z/L	H/B		4413.

F:\brf NG1\Scannade originalritningar\dwg\Raketgatan 5.dwg, Model, 2017-10-17 13:23:08, 1:1