



vindsplan +108.50

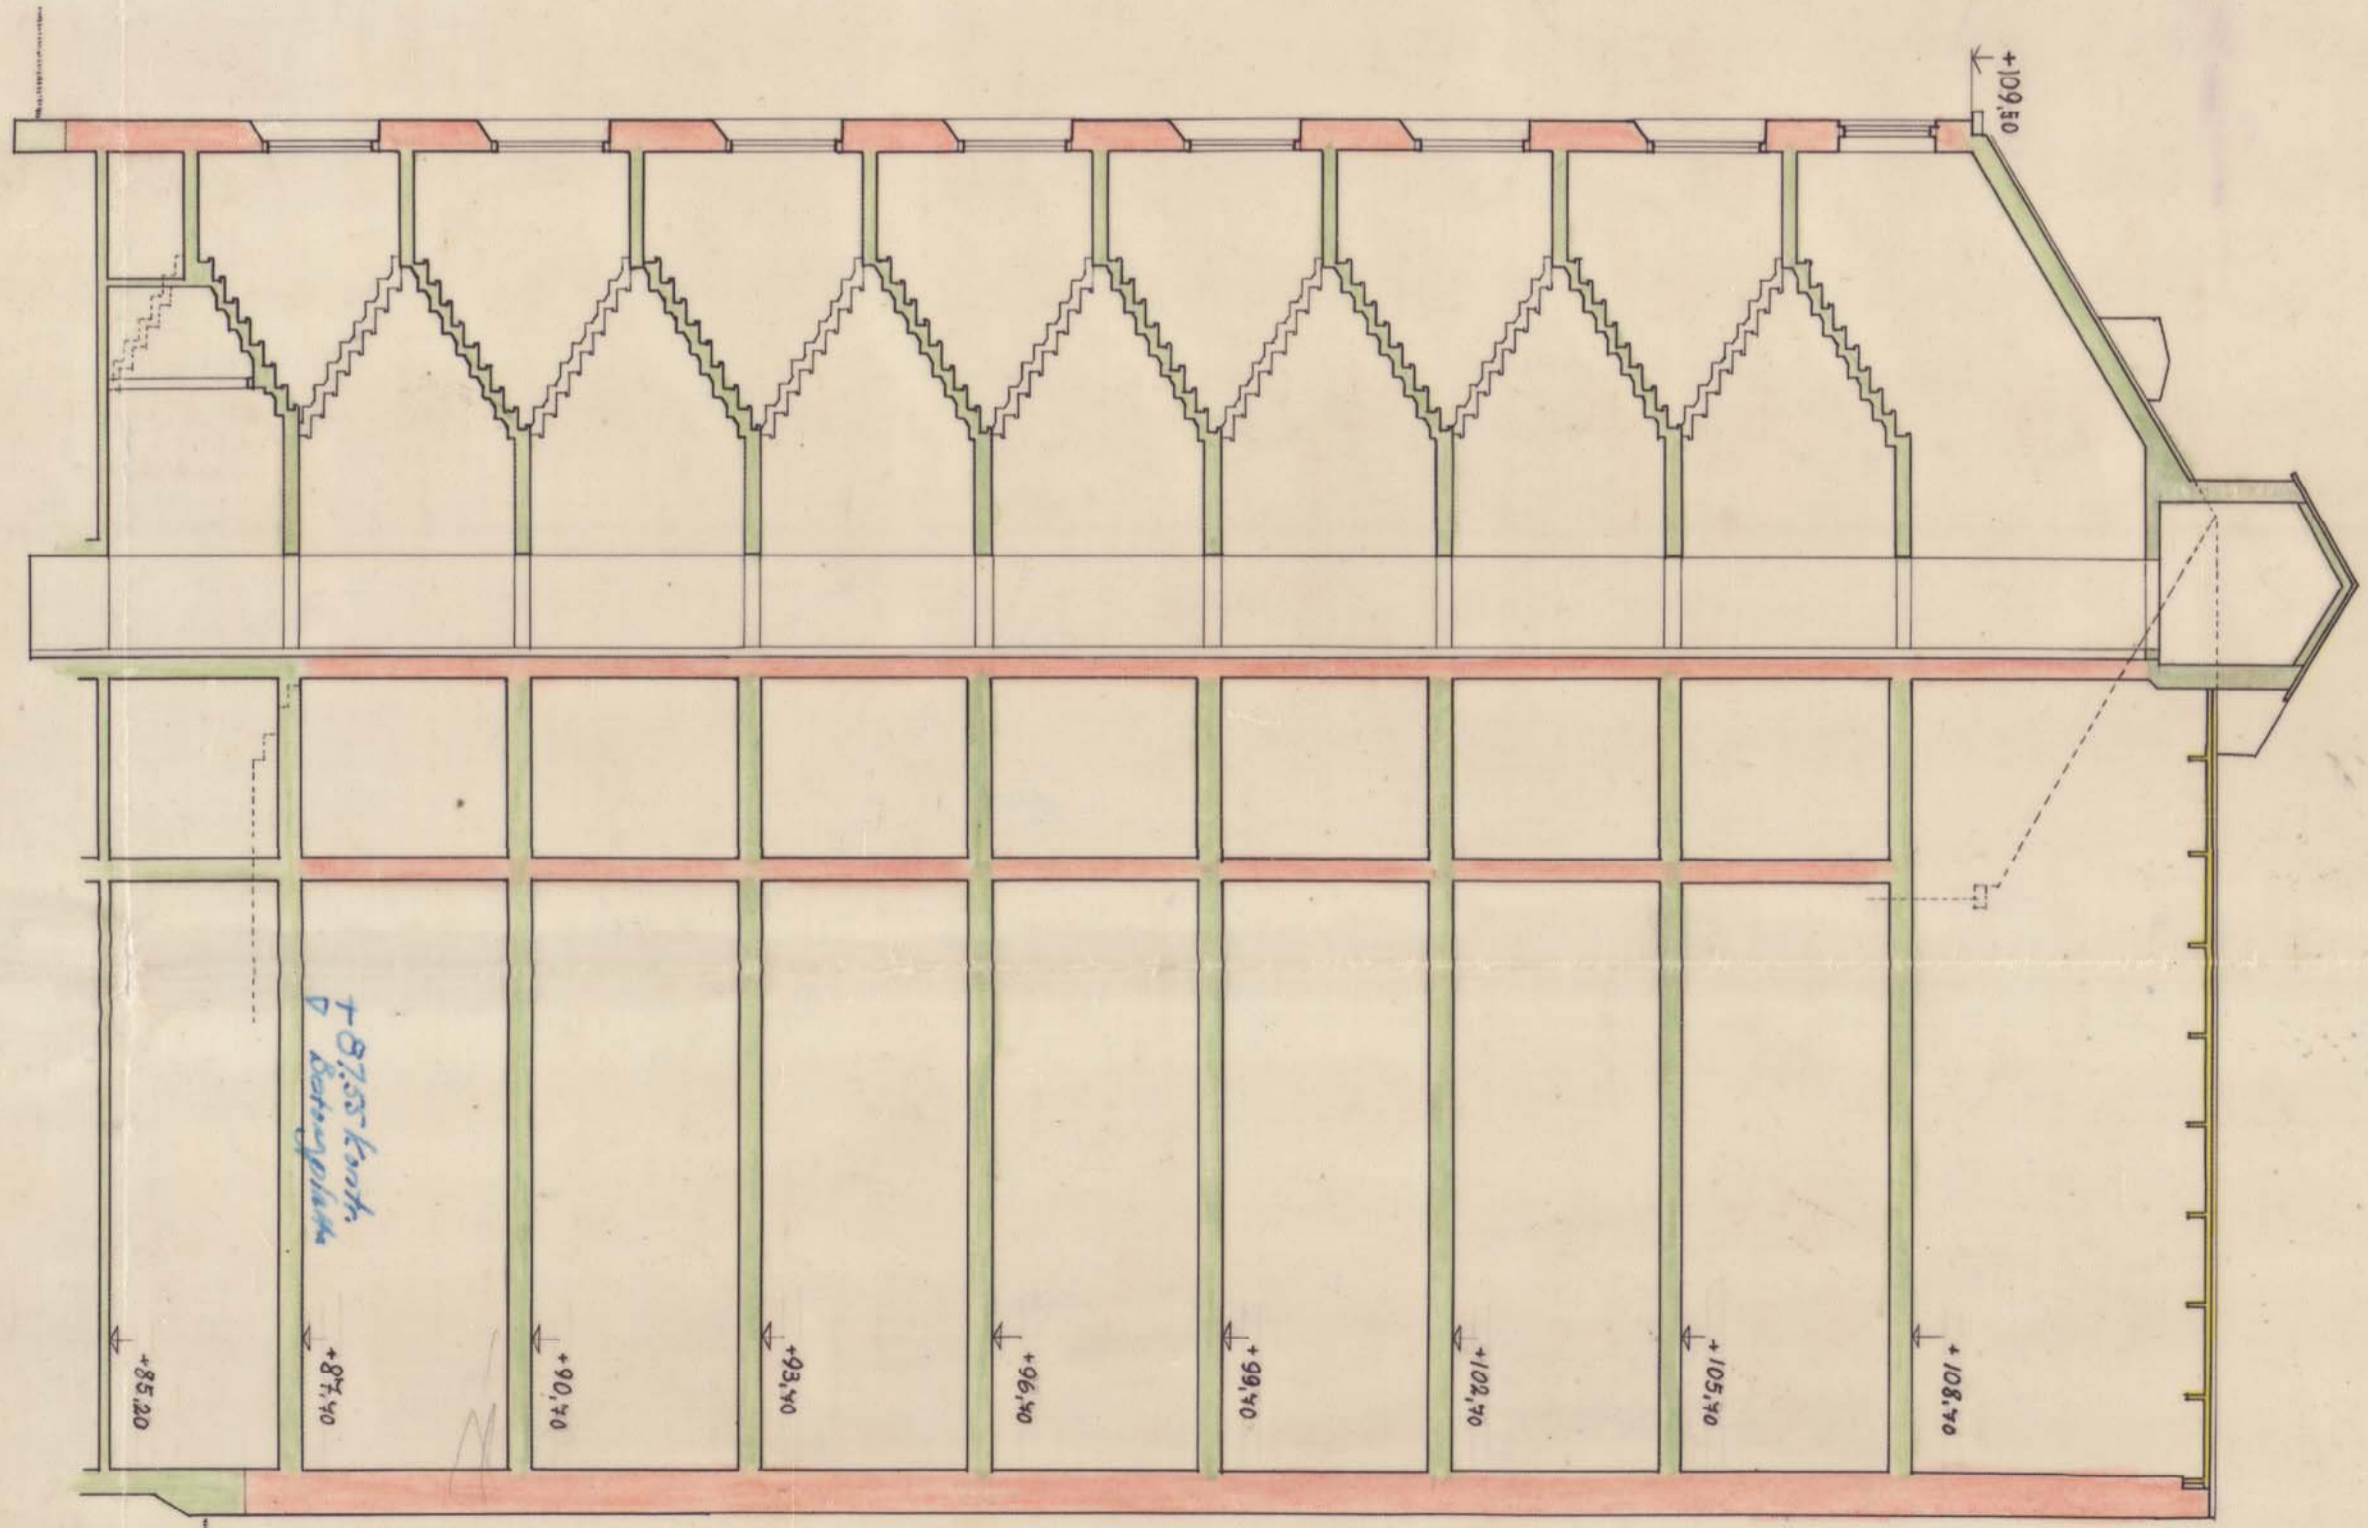

Raketgatan 7

Windsplan och sektion
Scannat original skala 1:100

Skala 1:100

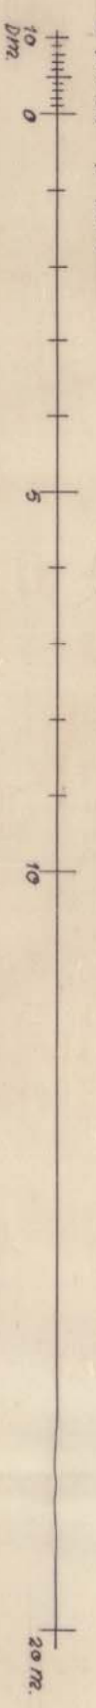

Blomsterby 18018

rustnings

1047

hus A3

Stadslän Änggården, Göteborg
Stn 4 Stierns tomt nr 1

Gunnar Carlén Ställ Öden
Arkitekten 9 12